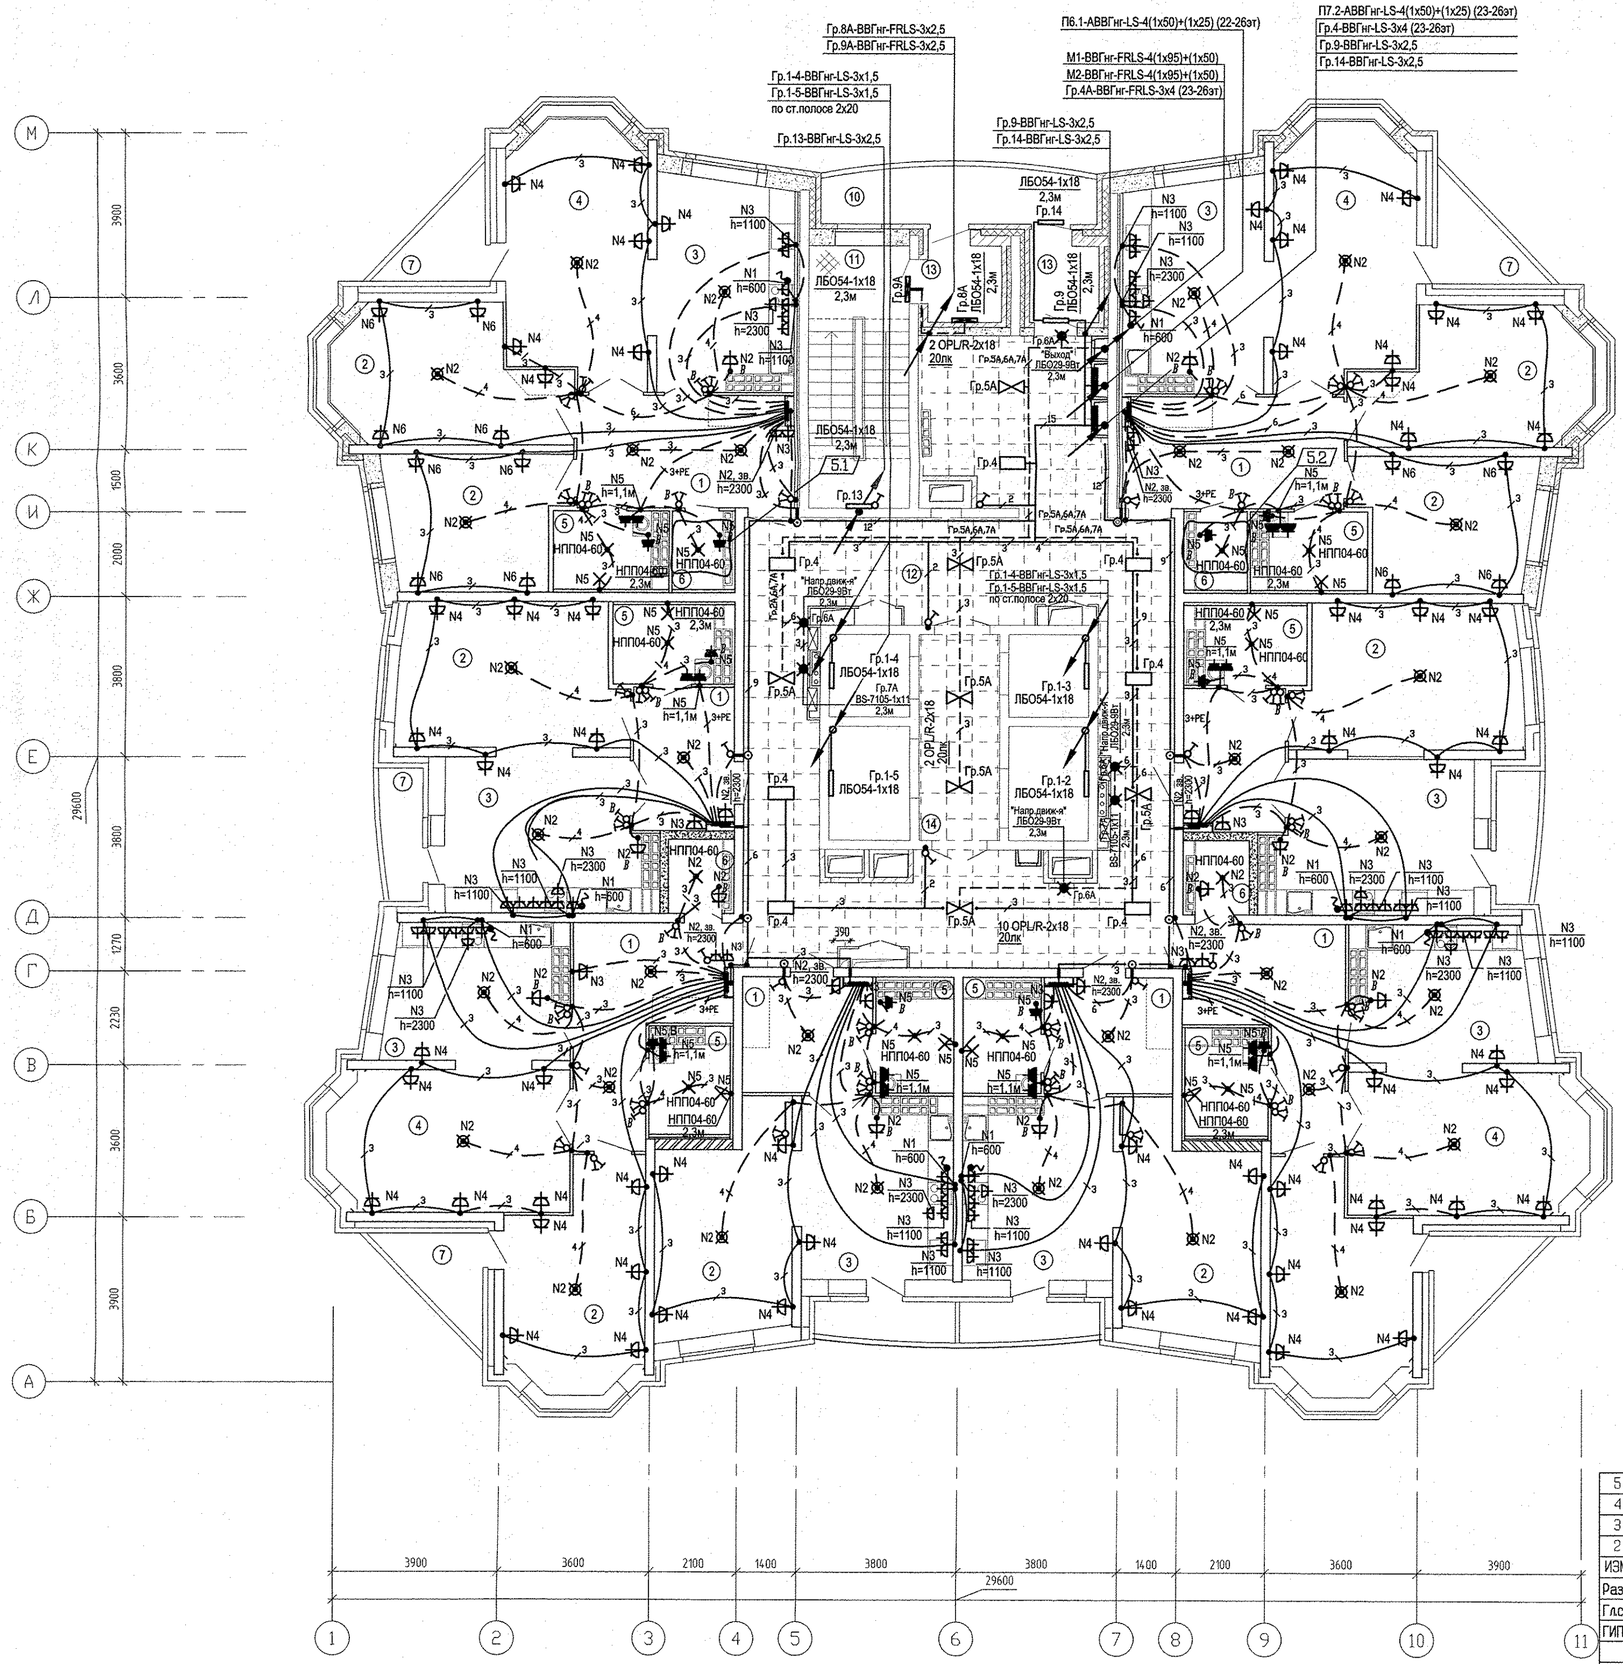

ЭКСПЛИКАЦИЯ ПОМЕЩЕНИЙ

Номер помещения	Наименование	Площадь, м2	Кат. помещения
	ПОМЕЩЕНИЯ КВАРТИР		
1	Холл(прихожая)	88.16	
2	Спальня	89.60	
3	Кухня	122.48	
4	Гостинная	143.10	
5	Ванная	36.84	
6	Сан. узел	8.72	
7	Лоджия	27.04	
	Итого помещений квартир:	515.94	
	ОБЩЕДОМОВЫЕ ПОМЕЩЕНИЯ		
10	Переходная лоджия	8.18	
11	Лестничная клетка	14.67	
12	Коридор	81.95	
13	Тамбуры	5.26	
14	Лифтовый холл	9.00	
	Итого общедомовых помещений:	119.06	

Примечание:

Привязки светильников см. АПУ.006-01-АИ, лист 5

Условные обозначения:

Вывод под плиту

ИЗМ.	КОЛ.УЧ	ЛИСТ	N ДОК.	ПОДПИСЬ	ДАТА
5	2	–	160-17		10.05.17
4	–	Зам	07-17		17.03.17
3	2	–	305-16		21.11.16
2	–	Зам	167-16		27.10.16

Разработал	Карманова		20.05.16
Гл.спец.	Багина		20.05.16
ГИП	Привыткова		17.03.17
ГАП	Чирков		20.05.16

АПУ.006-01-ЭЛ

Жилой комплекс по улицам Амундсена-Разливная в Ленинском районе г.Екатеринбурга.

Пусковой комплекс 1
28-этажный жилой дом N1

СТАДИЯ	ЛИСТ	ЛИСТОВ
Р	20	

План 26 этажа.
Расположение электрических сетей

ЗАО КОРПОРАЦИЯ АТОМСТРОЙКОМПЛЕКС

Инв.N подл.	Подпись и дата	Взам. инв.N	
			АР Суслик 10.05.17
			ОВ Пашаева 10.05.17
			ВК Решетникова 10.05.17
			ОС Бородина 10.05.17
			10.05.17