


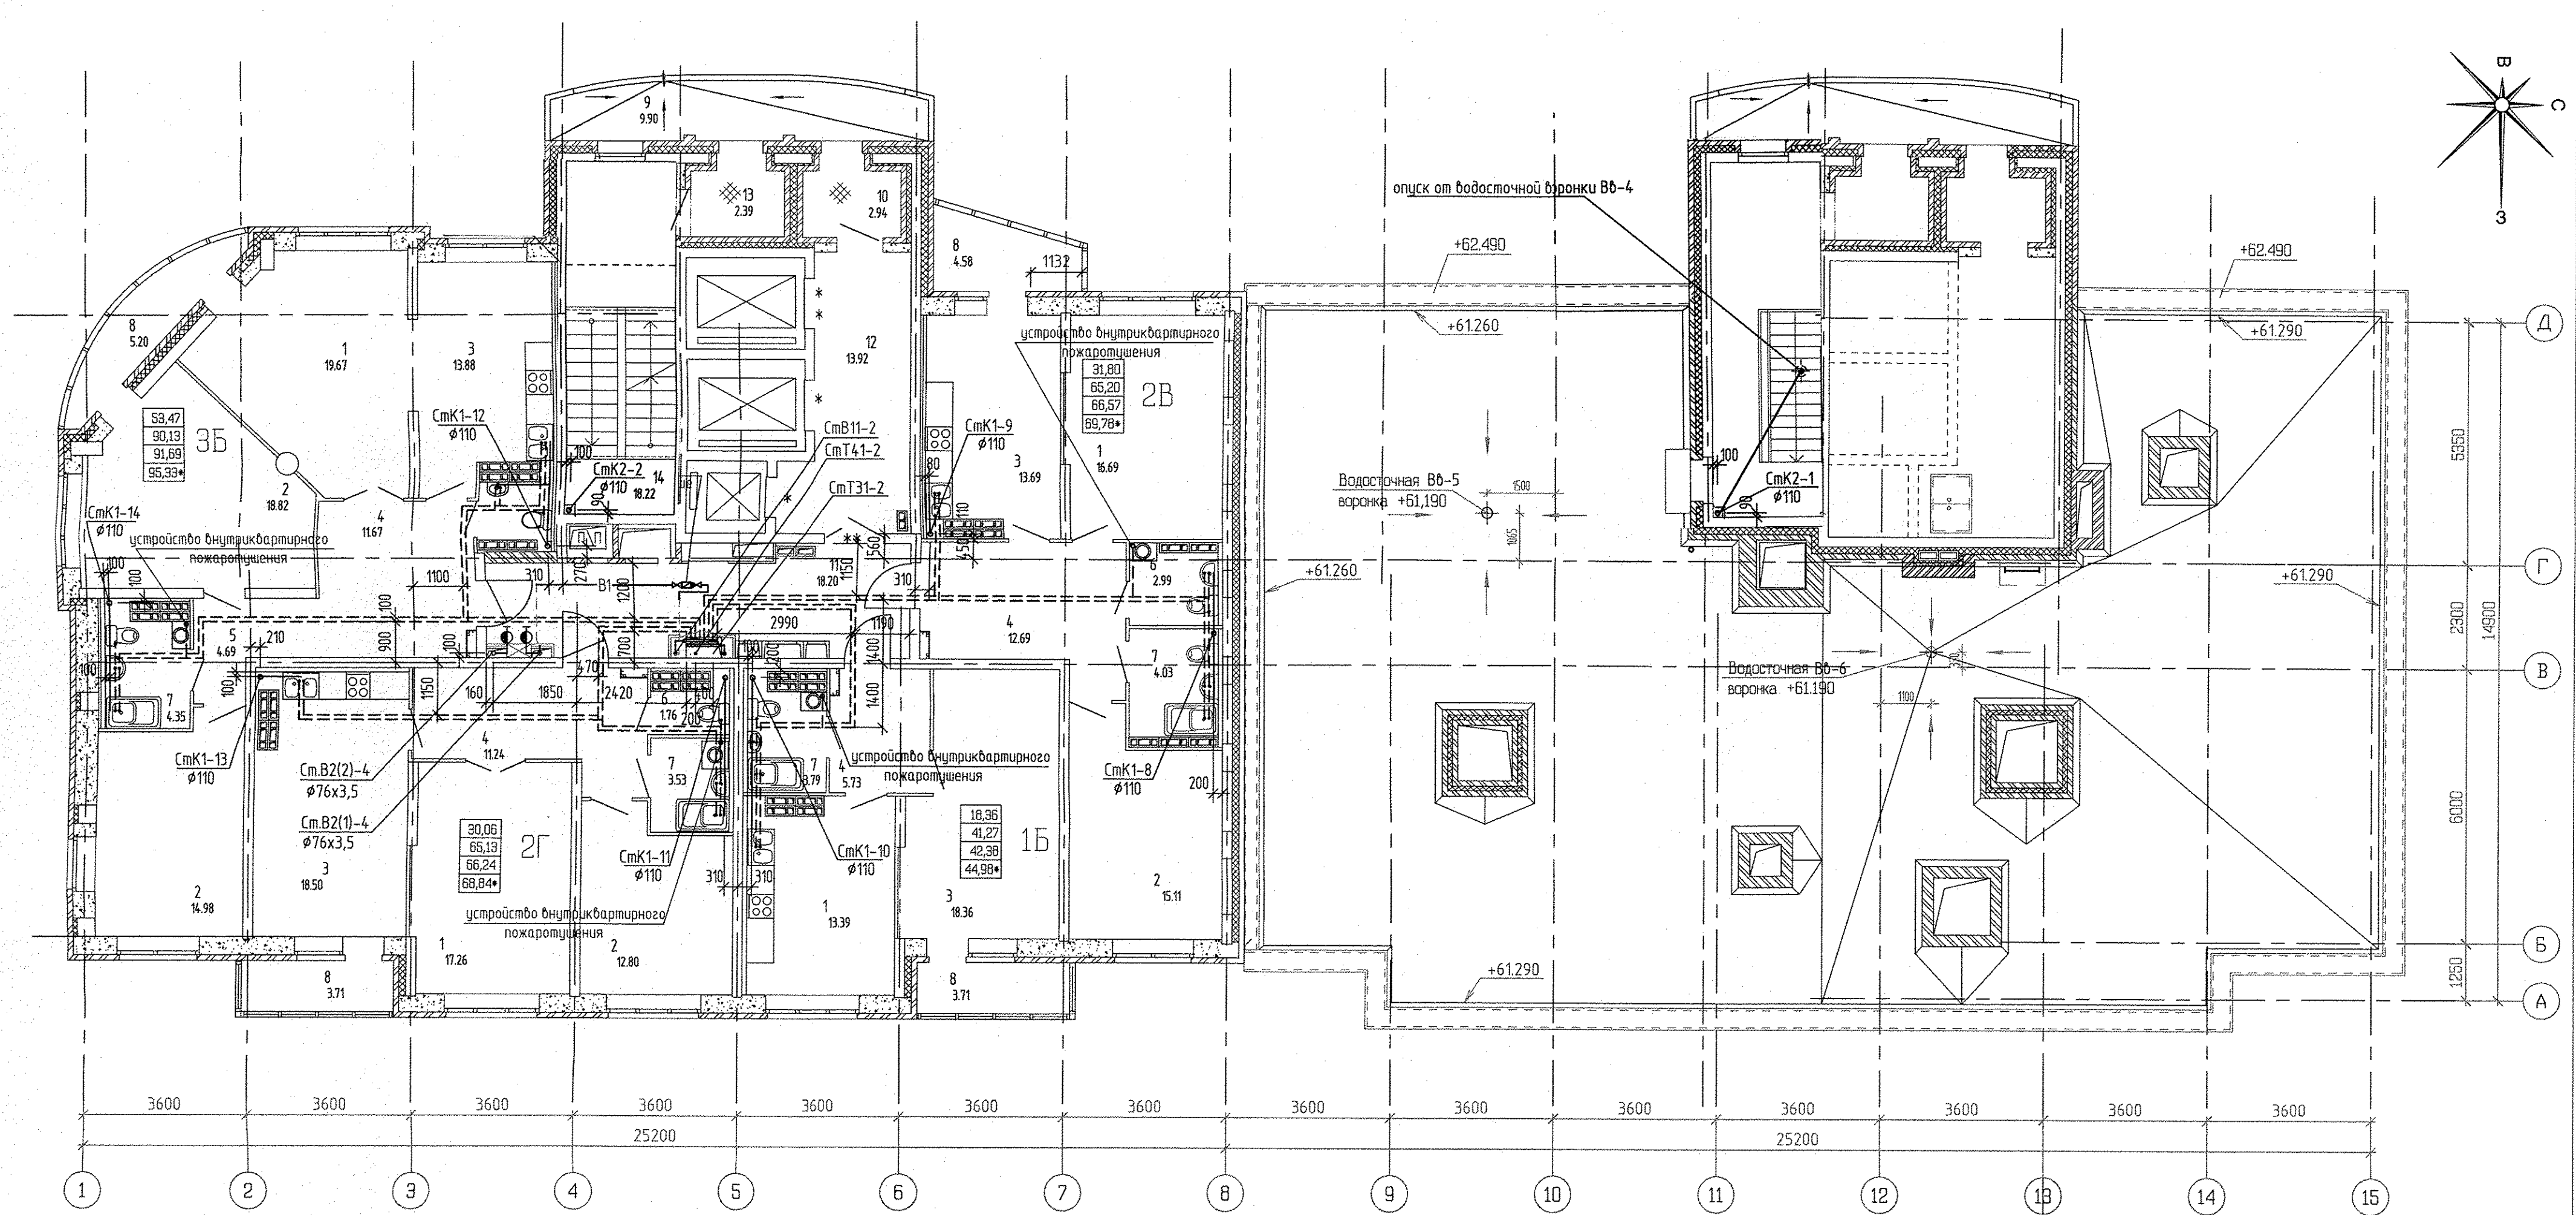

Экспликация помещений (начало)

Номер помеще-ния	Наименование	Площадь м2	Кат. помеще-ния
Помещения квартир			
1	Гостиная	71,98	
2	Спальня	61,71	
3	Кухня	59,46	
4	Прихожая	41,33	
5	Коридор	4,69	
6	Санузел	6,82	
7	Ванная	15,74	
8	Балкон	17,20	
Итого по жилой части:		278,93	

Экспликация помещений (окончание)

Номер помеще-ния	Наименование	Площадь м2	Кат. помеще-ния
Общедомовые помещения			
9	Переходная лоджия	11,01	
10	Тамбур	5,82	
11	Межквартирный этажный коридор	18,20	
12	Лифтовой холл	13,92	
13	Тамбур	4,78	
14	Лестничная клетка	36,44	
15	Машинное помещение лифтов	29,95	В4
Итого (общедомовые помещения):		120,12	

АПУ.030-01-ВК						
4	ЗДМ	150-16	Шкляр	06.02.17	Жилой комплекс со встроенно-пристроенными объектами общественного назначения, подземной, наземной автостоянками и трансформаторными подстанциями в квартале улиц Ирикская-Равеского-Блохера-Данилы Зверева в Кировском районе г. Екатеринбурга	
1	ЗДМ	150-16	Шкляр	1.07.16		
ИЗМ. КОЛ.УЧ		ЛИСТ N	ДОК	ПОДПИСЬ		ДАТА
Разработал		Шкляр		30.04.16		
Проверил		Решетникова		30.04.16	I очередь строительства. 21-25 этажная блок-секция	
Гл. спец.		Решетникова		30.04.16		
Н.контр.		Жукова	Жукова	30.04.16	План 22 - 24 этажей	
ЗАО КОРПОРАЦИЯ АТОМСТРОЙКОМПЛЕКС						