


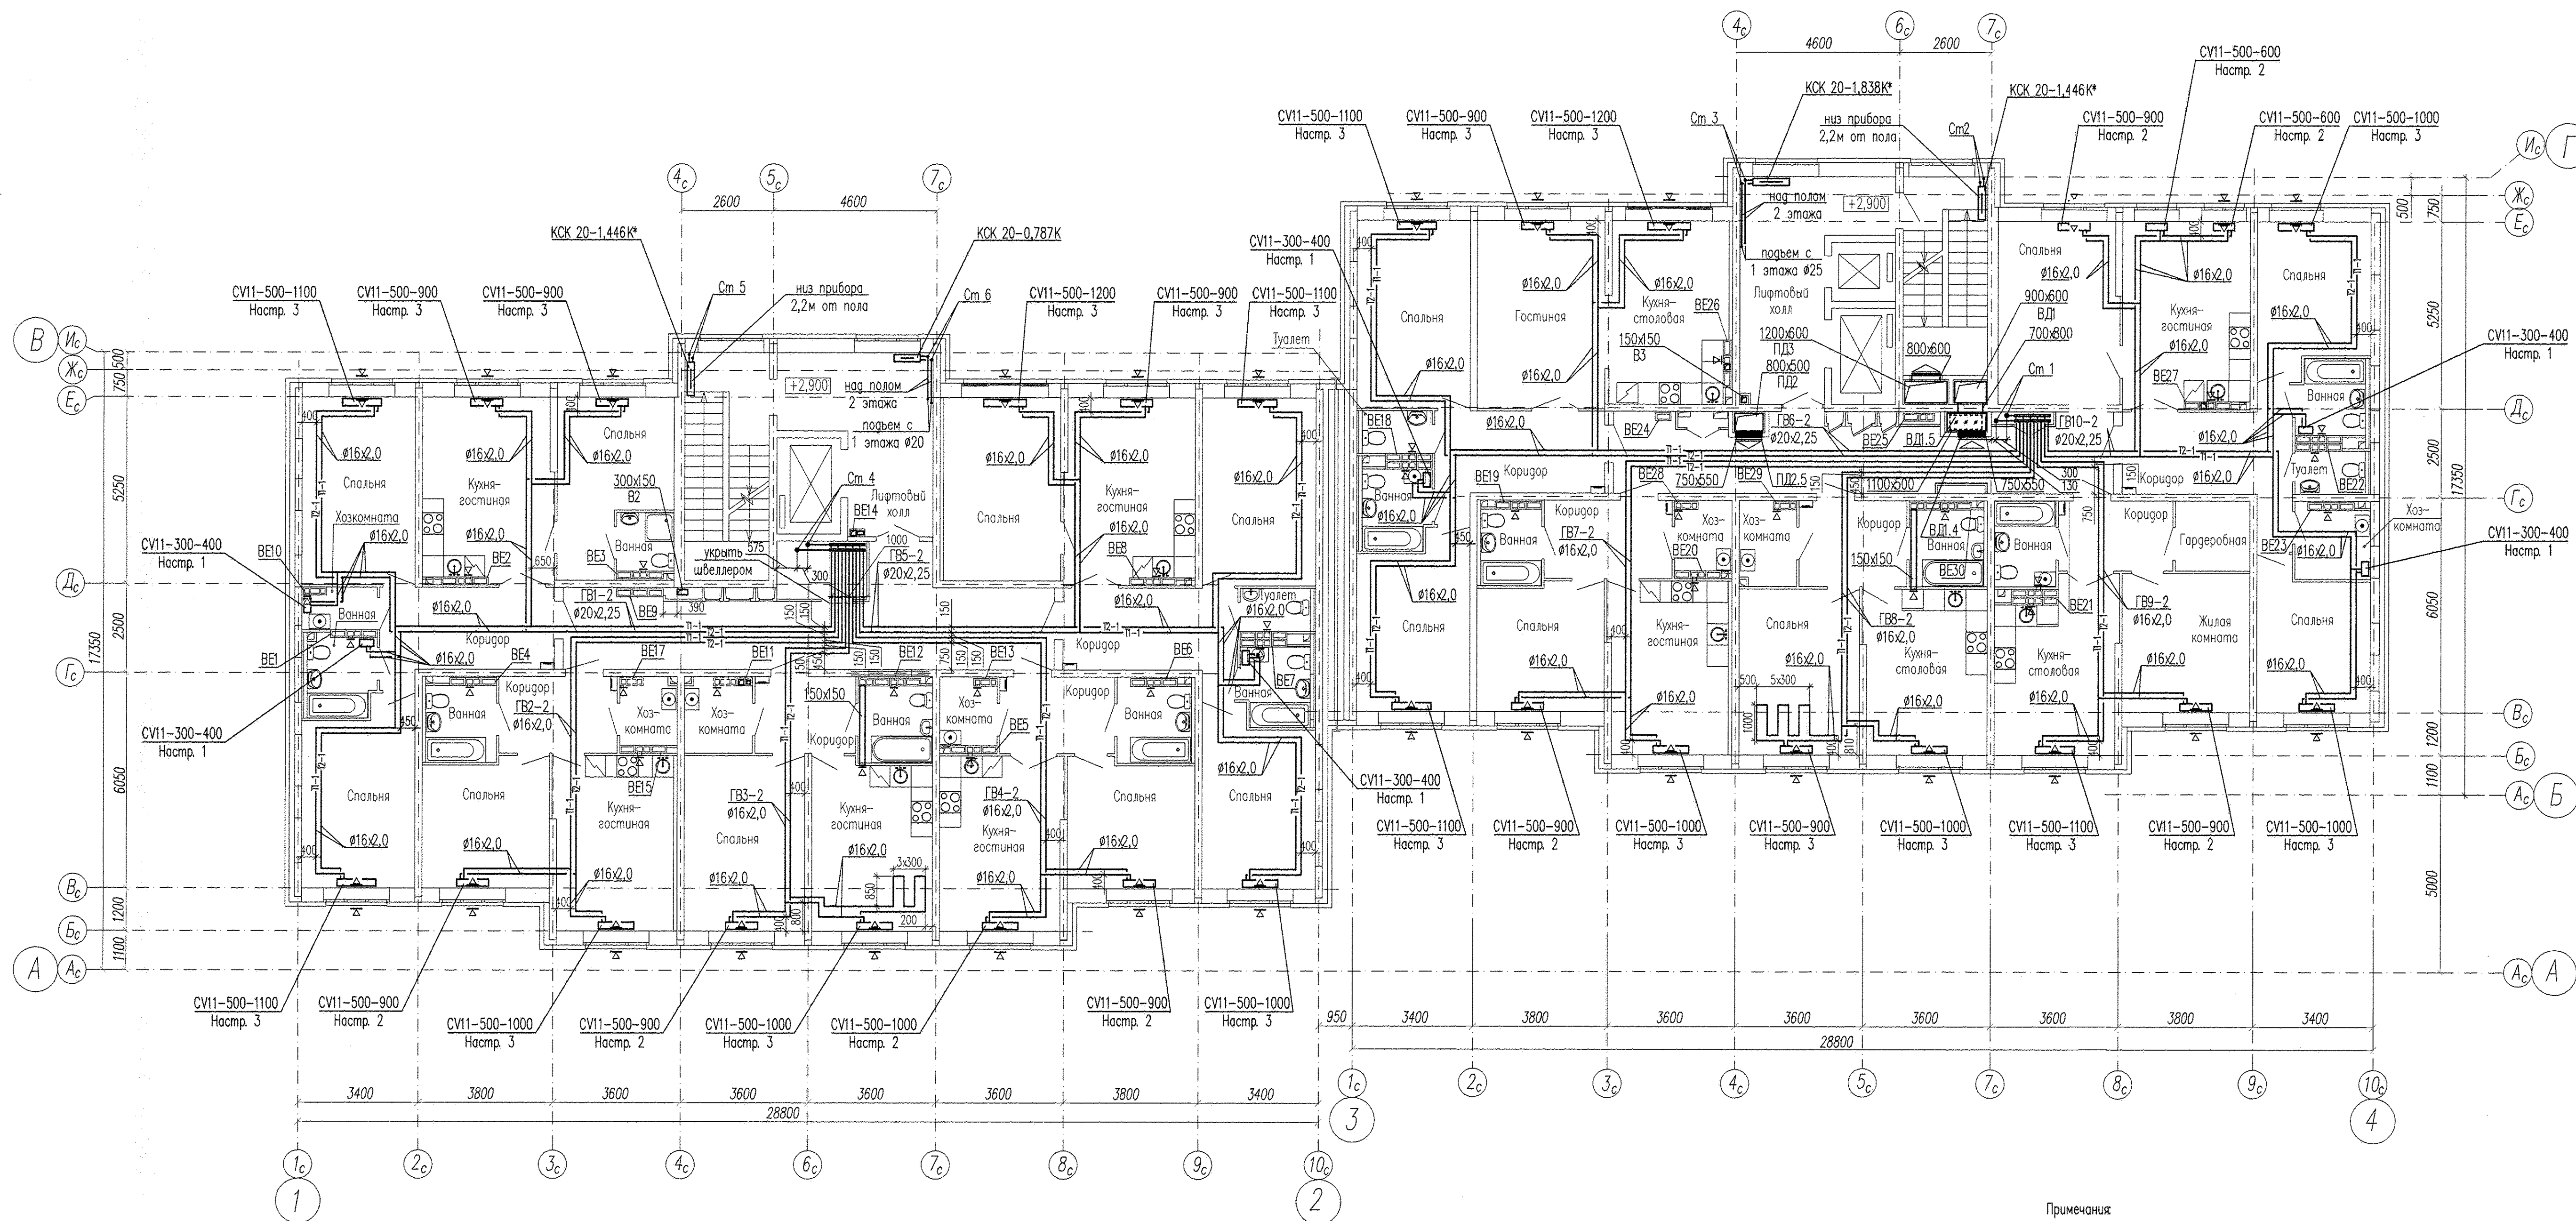

Примечания:

1. В верхний шпигот открываемой створки окна или балконной двери установить приточные клапаны согласно плану.
2. В вентканалах установить регулирующие решетки РРП150x150(н);
3. Для прокладки Ст1 и Ст4 в перекрытии просверлить отверстия Ø200мм в количестве 4шт. Для прокладки Ст2, Ст3, Ст5 и Ст6 в перекрытии просверлить отверстия Ø50мм в количестве 8шт. Приблизку отверстий уточнить по месту, ориентировочные прибавки см. в комплексах чертежей КК.
4. В местах пересечения трубопроводов отопления между собой выполнить штробы 400x200x30(н). Прибавку штроб уточнить по месту, ориентировочные прибавки см. в комплексах чертежей КК.

						АПВ2-150-08-ОВ1				
						Монтажные работы по устройству приточных клапанов и открытию стояков здания общественного назначения: распределительного пункта, трансформаторных подстанций, станций насосов, станций, паровых котельных и др. в соответствии с проектом.				
						Борисов-Карабашев-Пунинское-Уральское Рабочее В/О Средне-Хвостовского района «Атомстройкомплекс» III очередь строительства				
Изм.	Кол.уч.	Лист	№ док.	Подпись	Дата	Жилой дом №8	Стация	Лист	Листов	
Разработал	Бабенко	02.12.16					Р	4		
Проверил	Ашхикин	02.12.16								
Гл. спец.	Ашхикин	02.12.16								
Н. контр.	Кармазина	02.12.16				План 2 этажа	ЗАО "Корпорация "Атомстройкомплекс"			
						КОПИРОВАЛ			ФОРМАТ А1	