

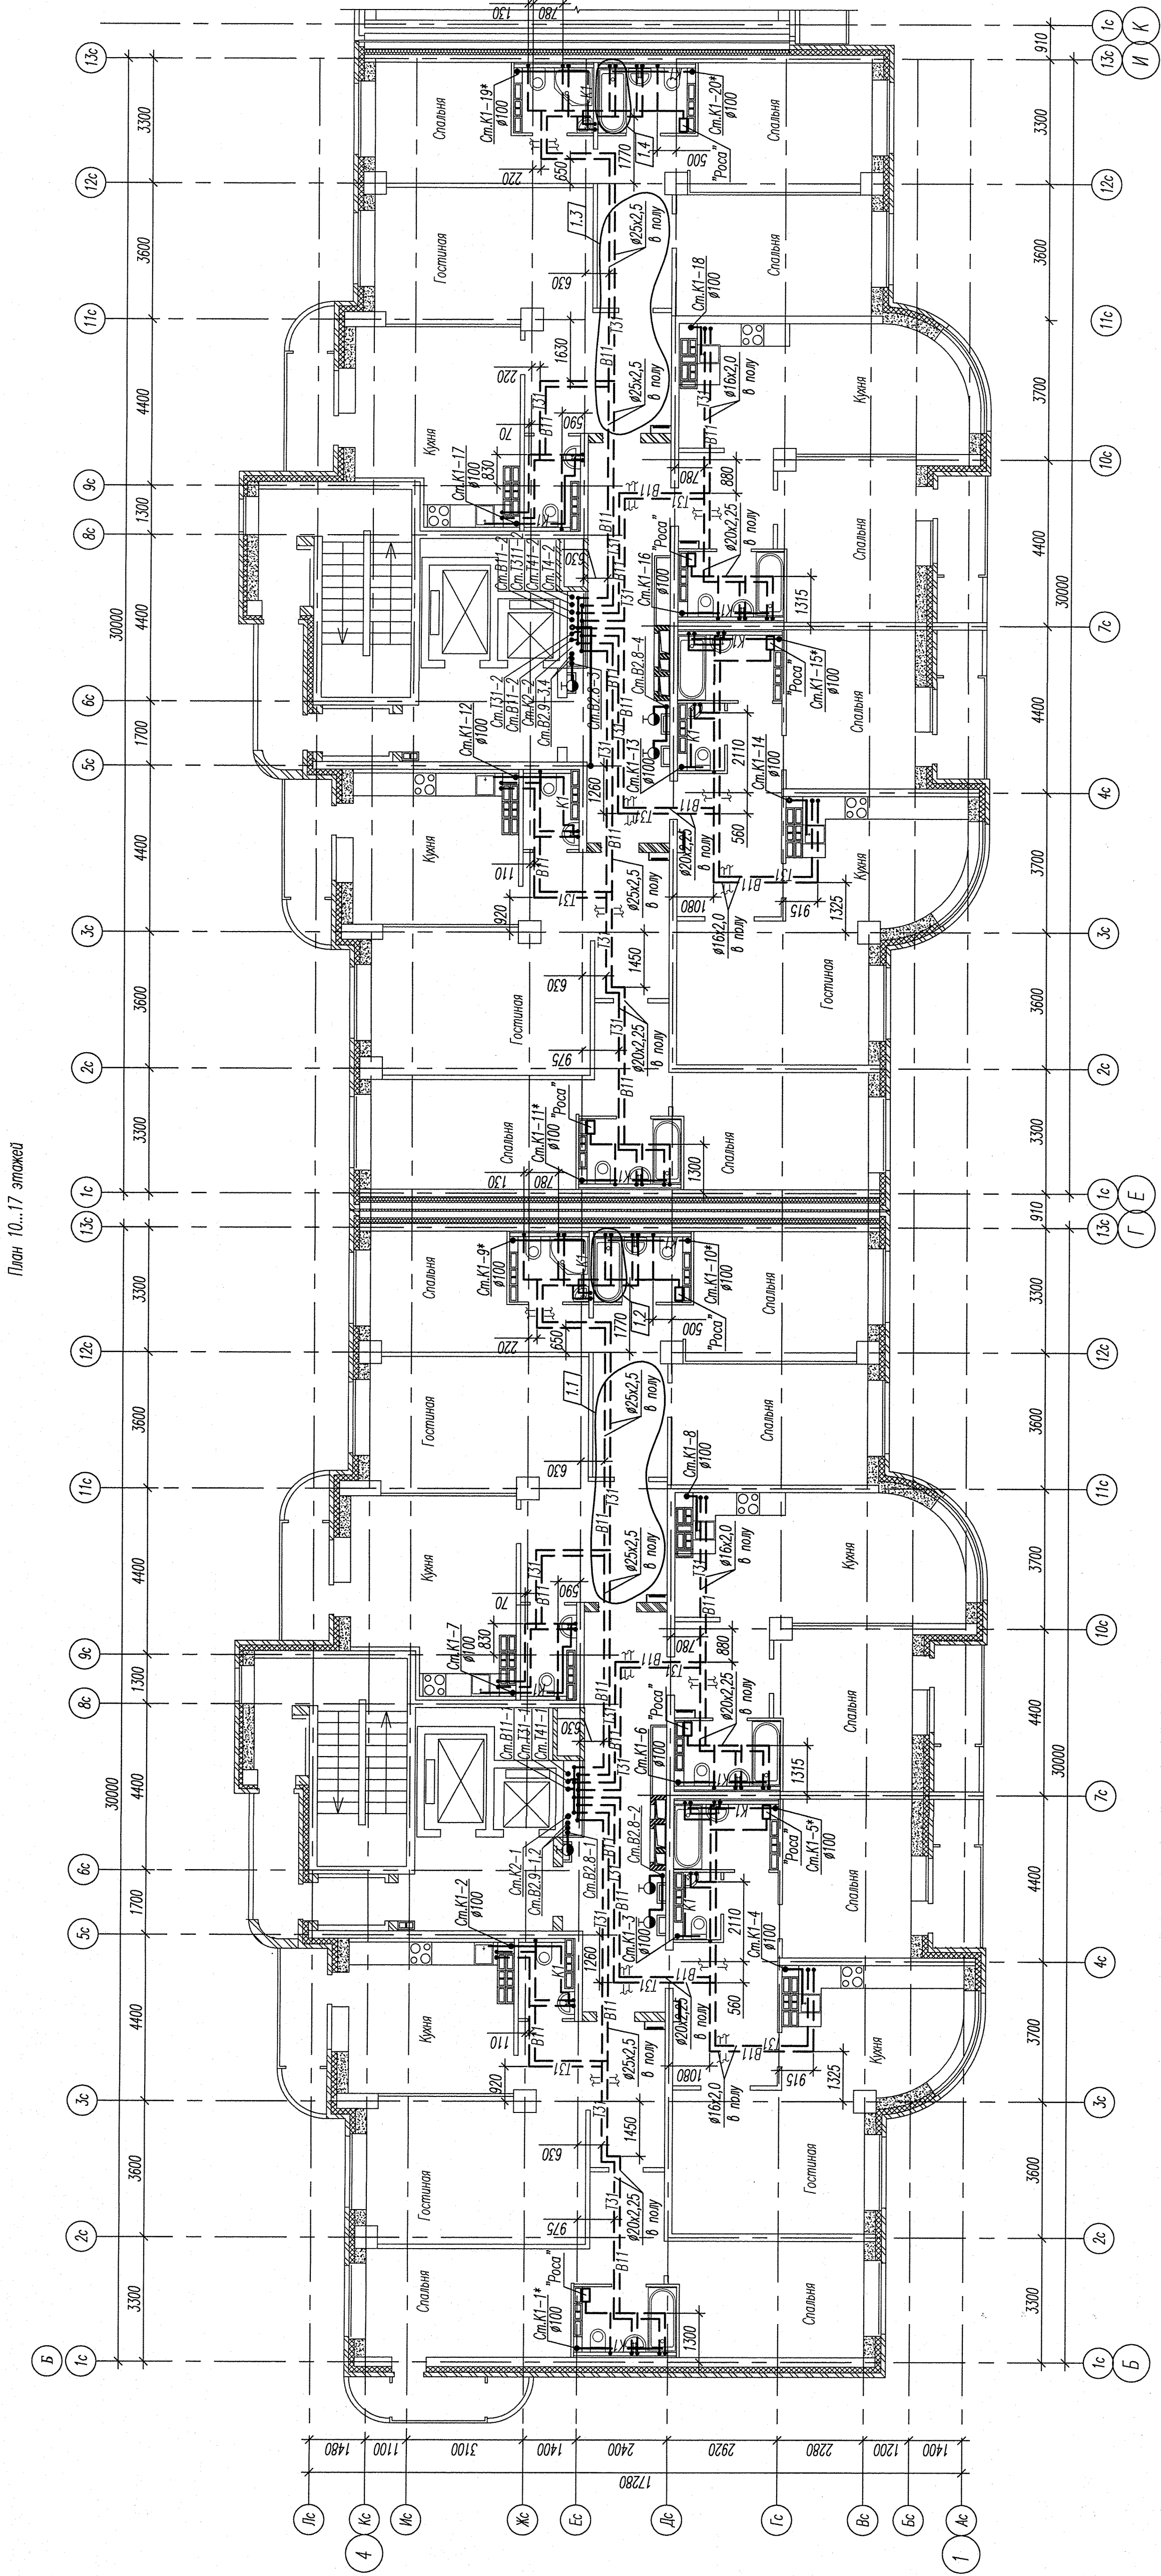


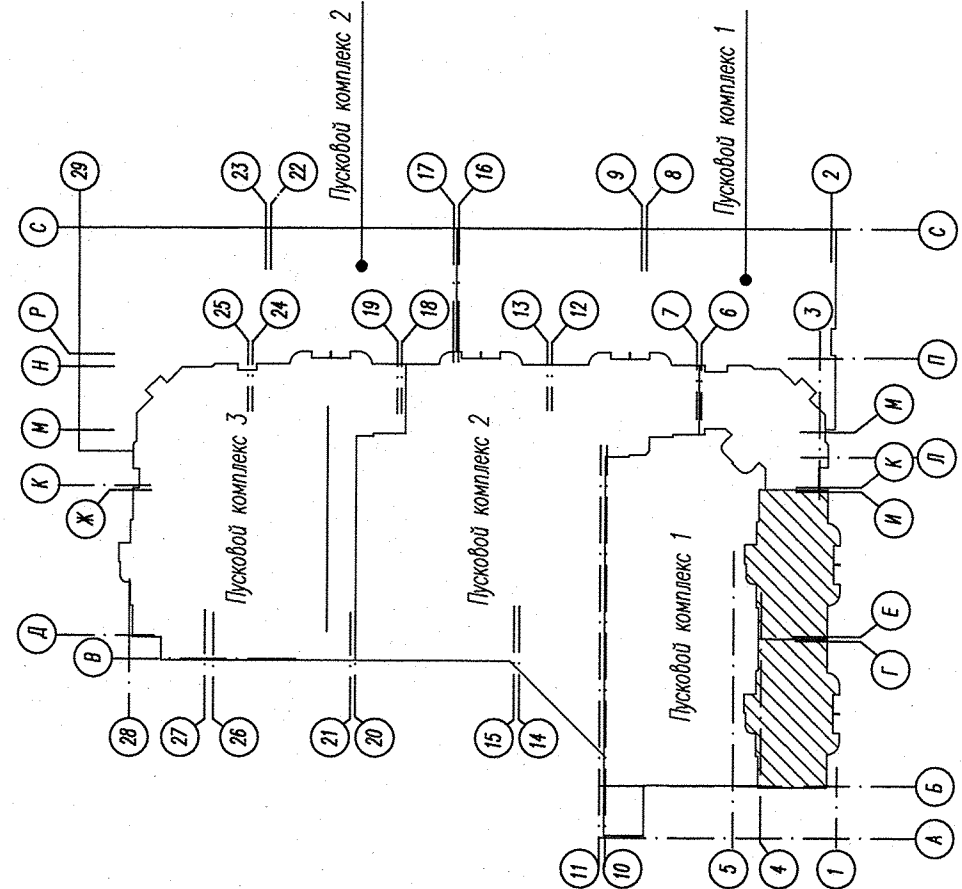

План 10...17 этажей

План размещения квартирных водомерных узлов в общей нише

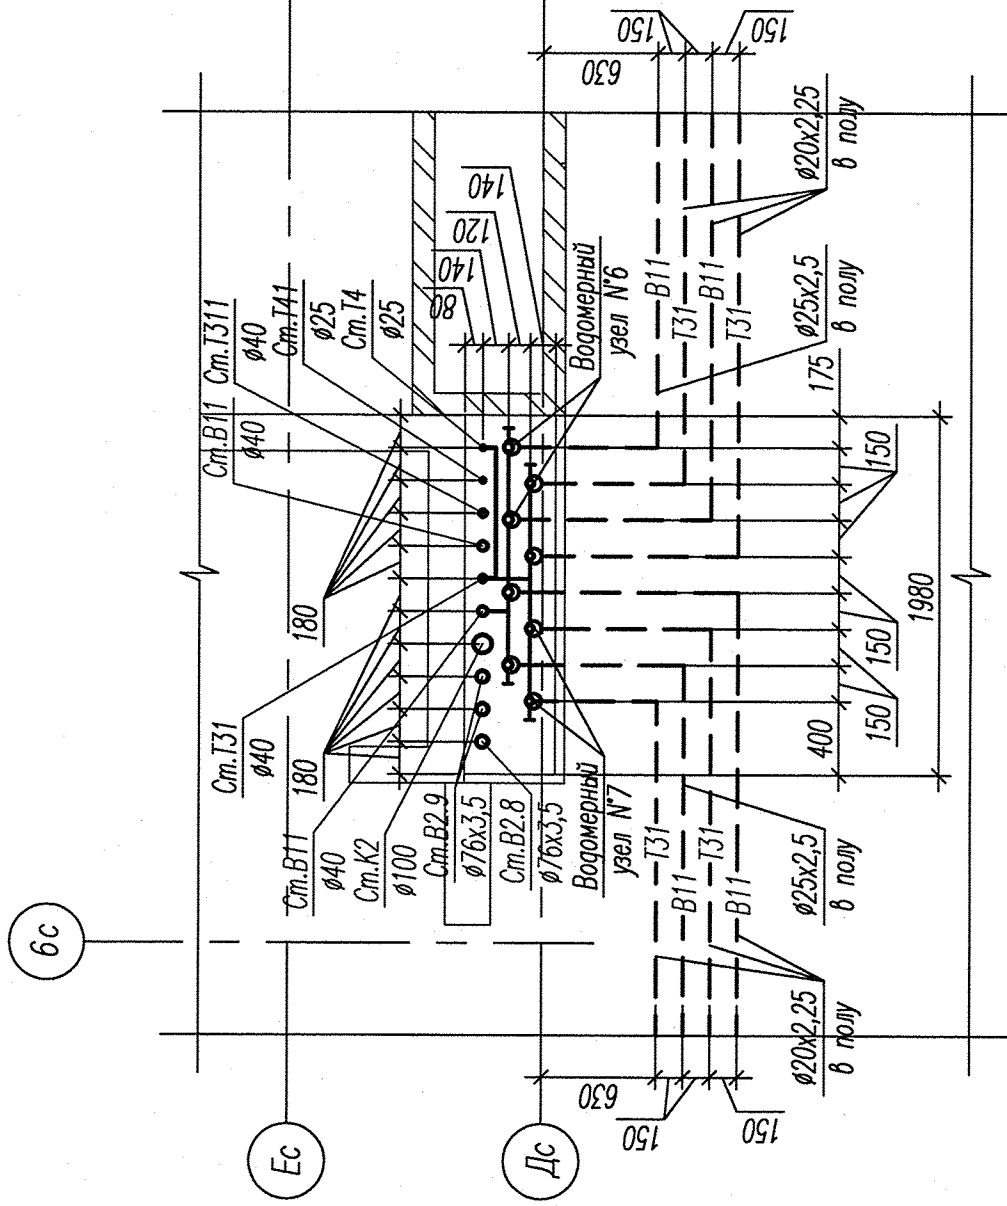

Примечание:

1. Слот выполнен из трубы SKEH DN100 система бесшумной канализации Ostendorf Skatol ab.
2. В соответствии с "Техническими условиями на проектирование" в квартирах предусматривается установка одного унитаза и одной раковины.
Санитарные приборы не в плане показаны условно.
3. Подборки горячей и холодной воды, отбора от санитарно-технических приборов, не монтируемых в рамках данного проекта, выполнять.

АПВ2-126-1А-01-ВК									
