
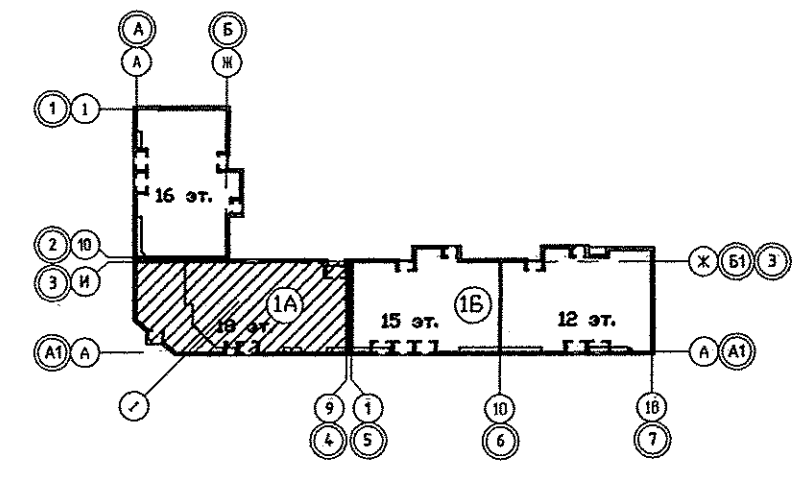


Инв.№ подл.	Подпись и дата	Взам. инв.№	Инв.№ подл.	Подпись и дата	Взам. инв.№
			АР	Чирков	03.13
			ОБ	Пашаева	03.14
			БК	Курчавова	

СОГЛАСОВАНО

СОГЛАСОВАНО

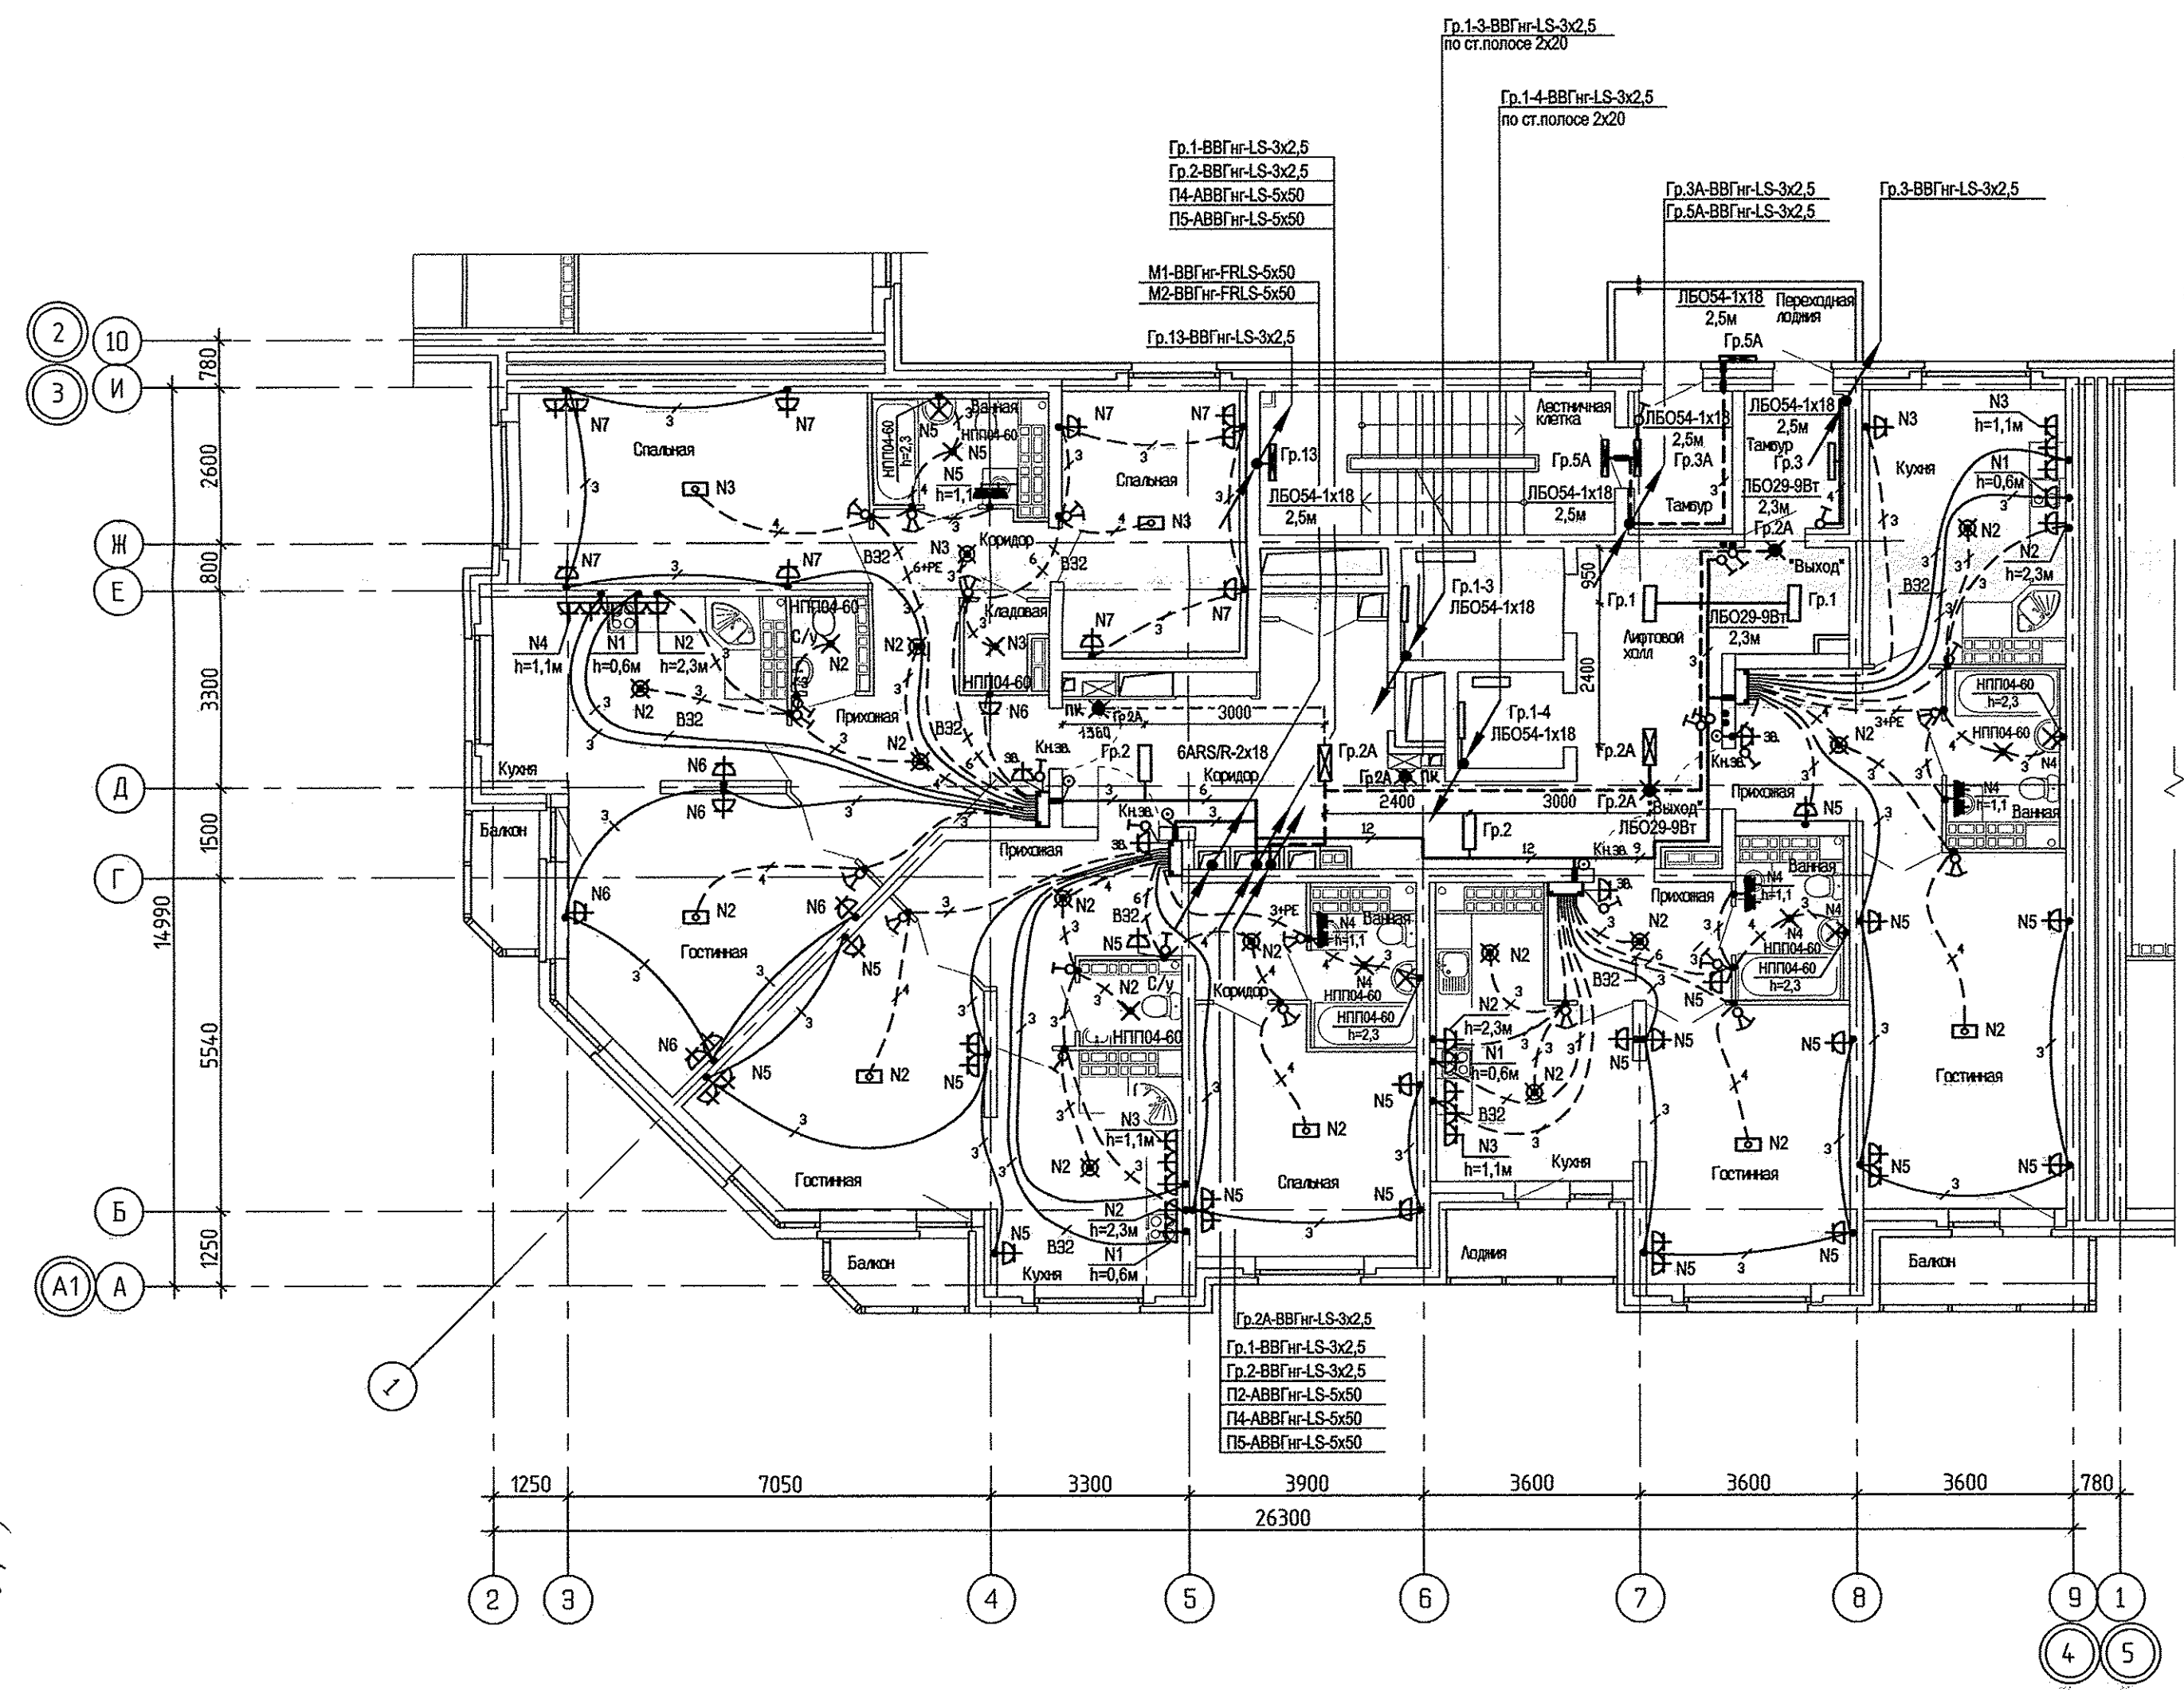

		АП.012-01А-ЭЛ	
ИЗМ. КОЛУЧ ЛИСТ И ДОК. ПОДПИСЬ		ДАТА	
Гл. спец.		Смирнова	03.13
Проверил		Багина	03.13
Разработал		Карманова	03.13
16-18-этажная блок-секция 1А		СТАДИЯ	ЛИСТ
		р	28
План 6-9 этажей в осях 3-4. Расположение электрических сетей		ЗАО КОРПОРАЦИЯ АТОМСТРОЙКОМПЛЕКС	
КОПИРОВАЛ		Формат А2	