



ЭКСПЛИКАЦИЯ ПОМЕЩЕНИЙ

Номер помещения	Наименование	Площадь, м2	Кат. помещения
1	Гостиная	89.90	
2	Спальня	61.26	
3	Кухня	79.35	
4	Прихожая	49.24	
5			
6	Санузел	3.38	
6а	Душевая	2.88	
7	Ванная	26.38	
8	Балкон	13.01	
8а	Лоджия	2.91	
	Итого	328.31	
	Общедомовые помещения		
9	Коридор	33.71	
10	Помещение для прокладки коммуникаций	9.00	
11	Тамбур спуска в подвал	1.90	
12	Тамбур	1.60	
13	Лестничная клетка	7.00	
14	Лицевой холл	11.15	
15	Санузел	2.19	
16	Вестибюль	16.38	
17	Помещение охраны	14.82	
18	Электрощитовая	5.80	Д
19	Тамбур	3.51	
	Итого	112.06	

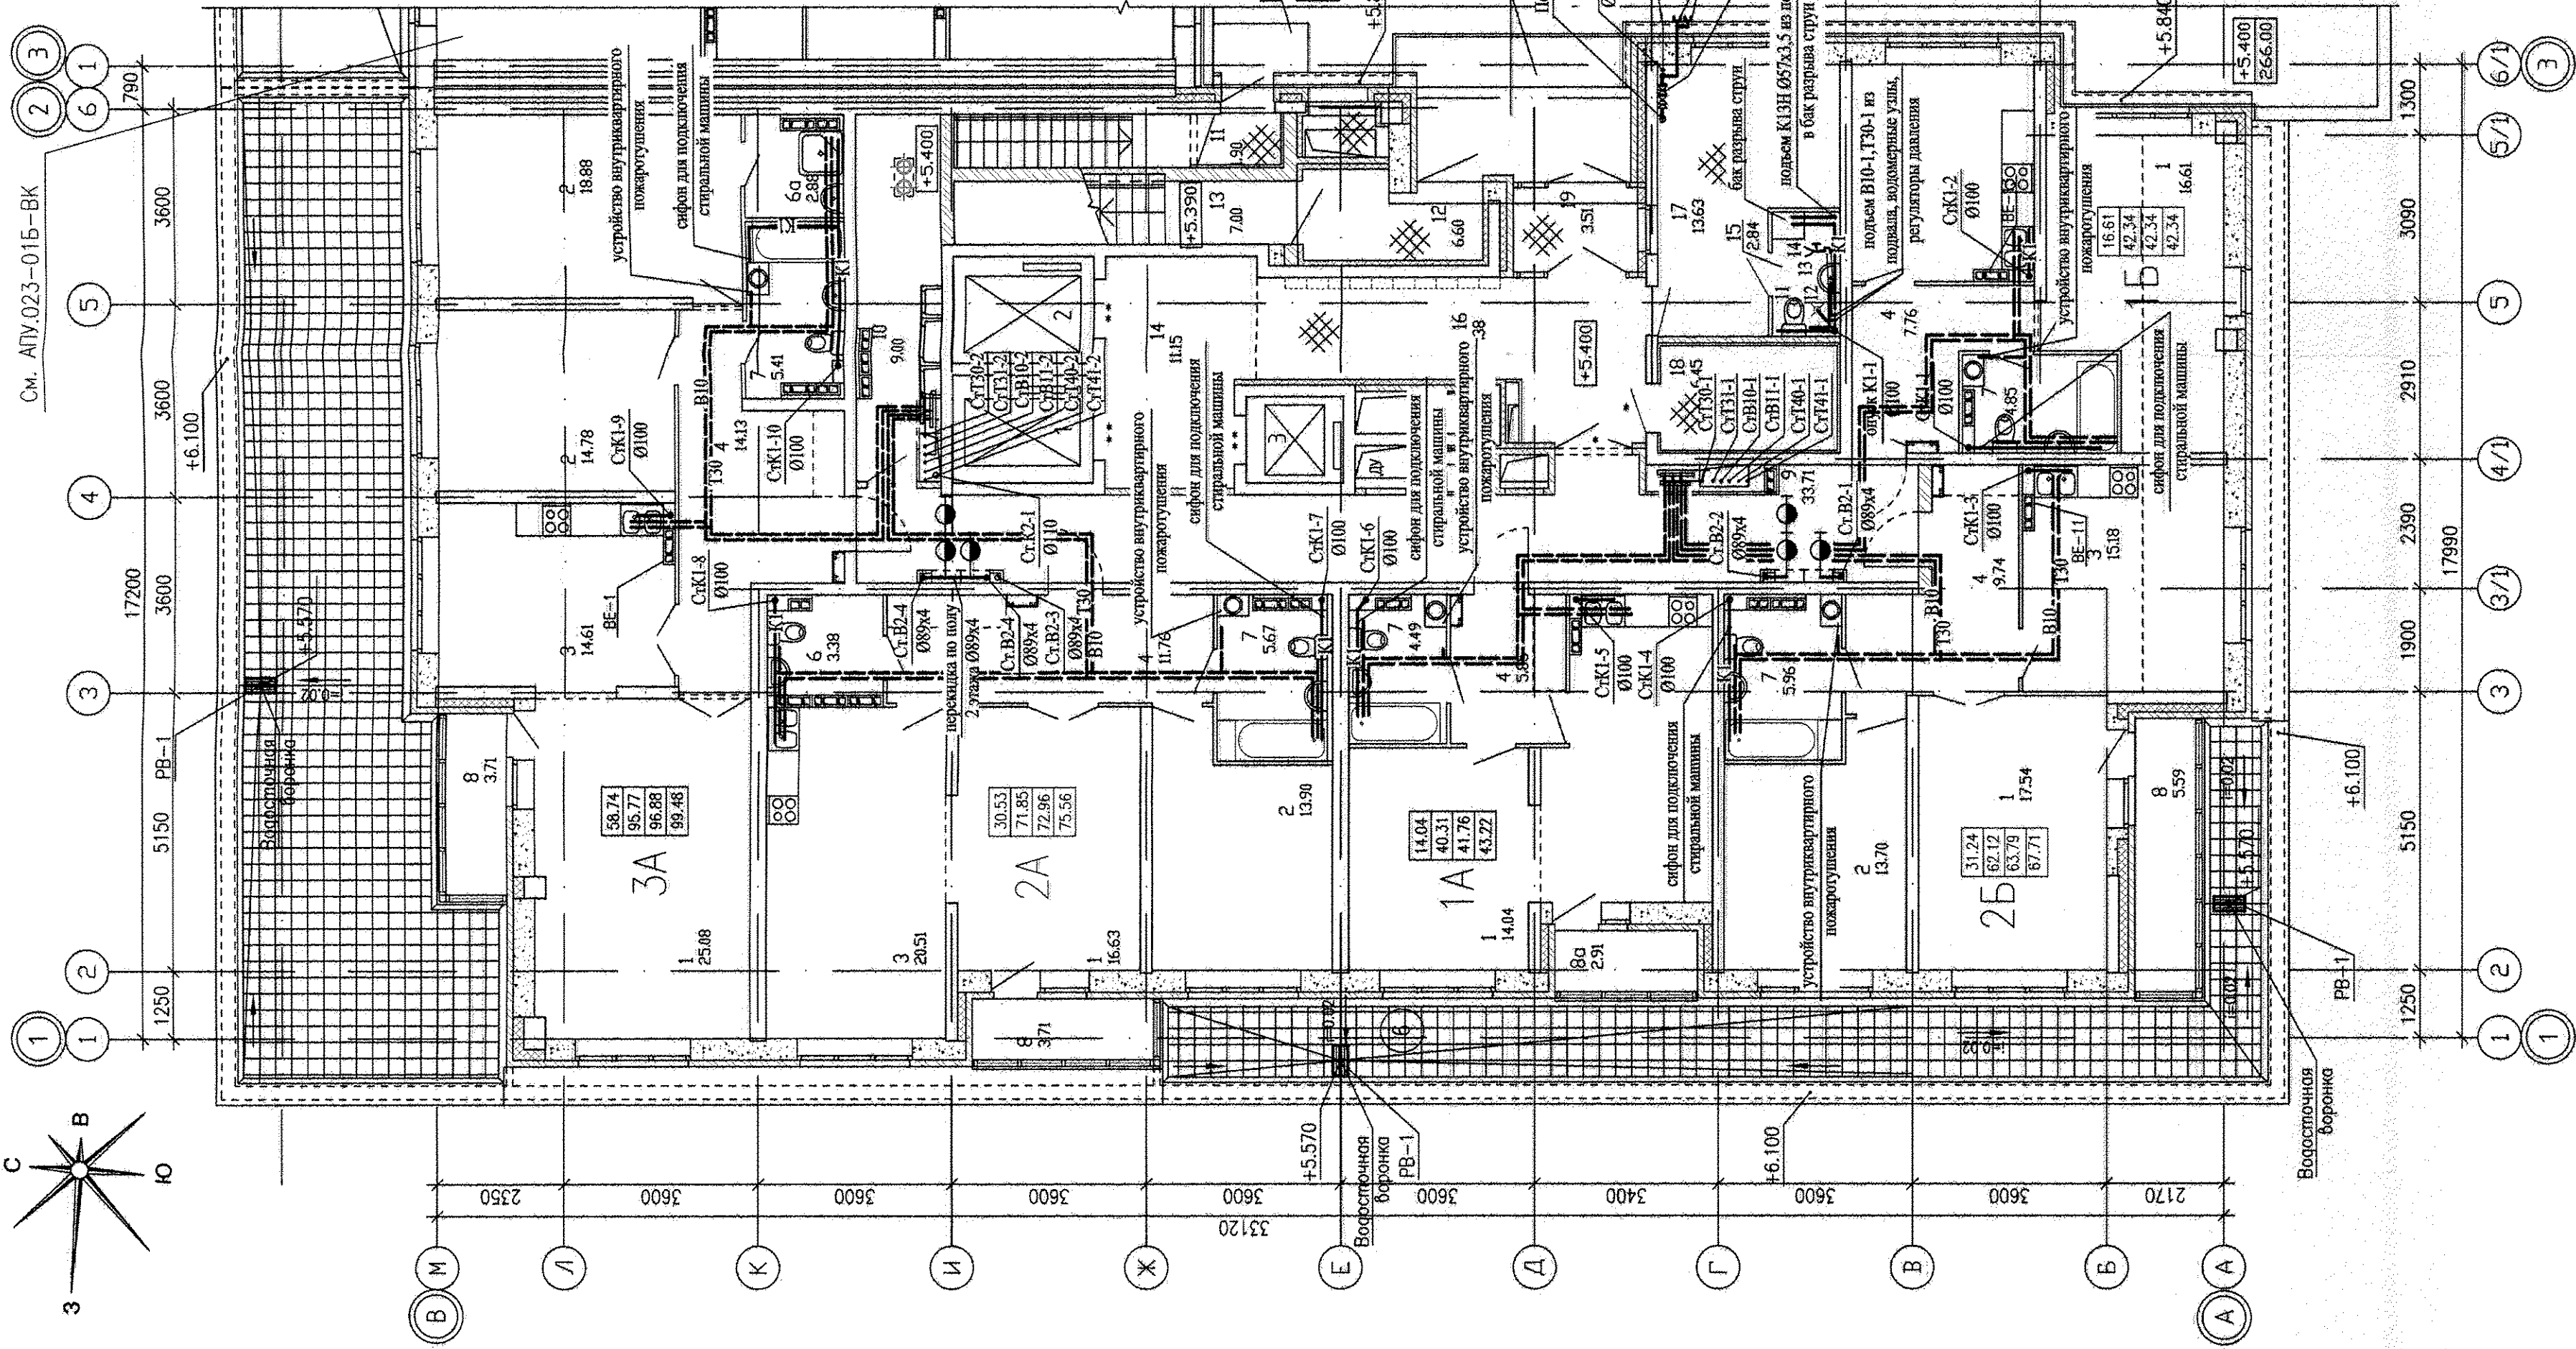

УСЛОВНЫЕ ОБОЗНАЧЕНИЯ
1 - номер помещения
40.11 - площадь помещения

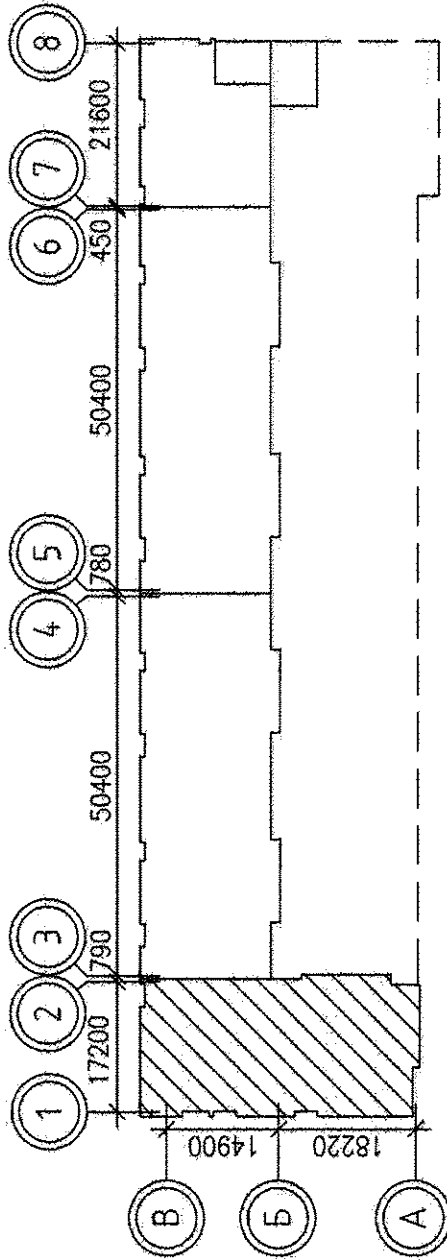

АПВ.023-01А-ВК

Жилой дом со встроенно-пристроенными помещениями общественного назначения, построчно-наземным паркингом по ул. Индустриальная, 104 в Орджоникидзском районе г. Екатеринбурга

Изм.	Колуч.	Лист	Н. док.	Подпись	Датум
Глав. спец.	Решетникова	12.14			
Проектиров.	Решетникова	12.14			
Разработчик	Прохорова	12.14			

21-20-этажная блок-секция 1А
План 2 этажа. М1:100

Формат А2