



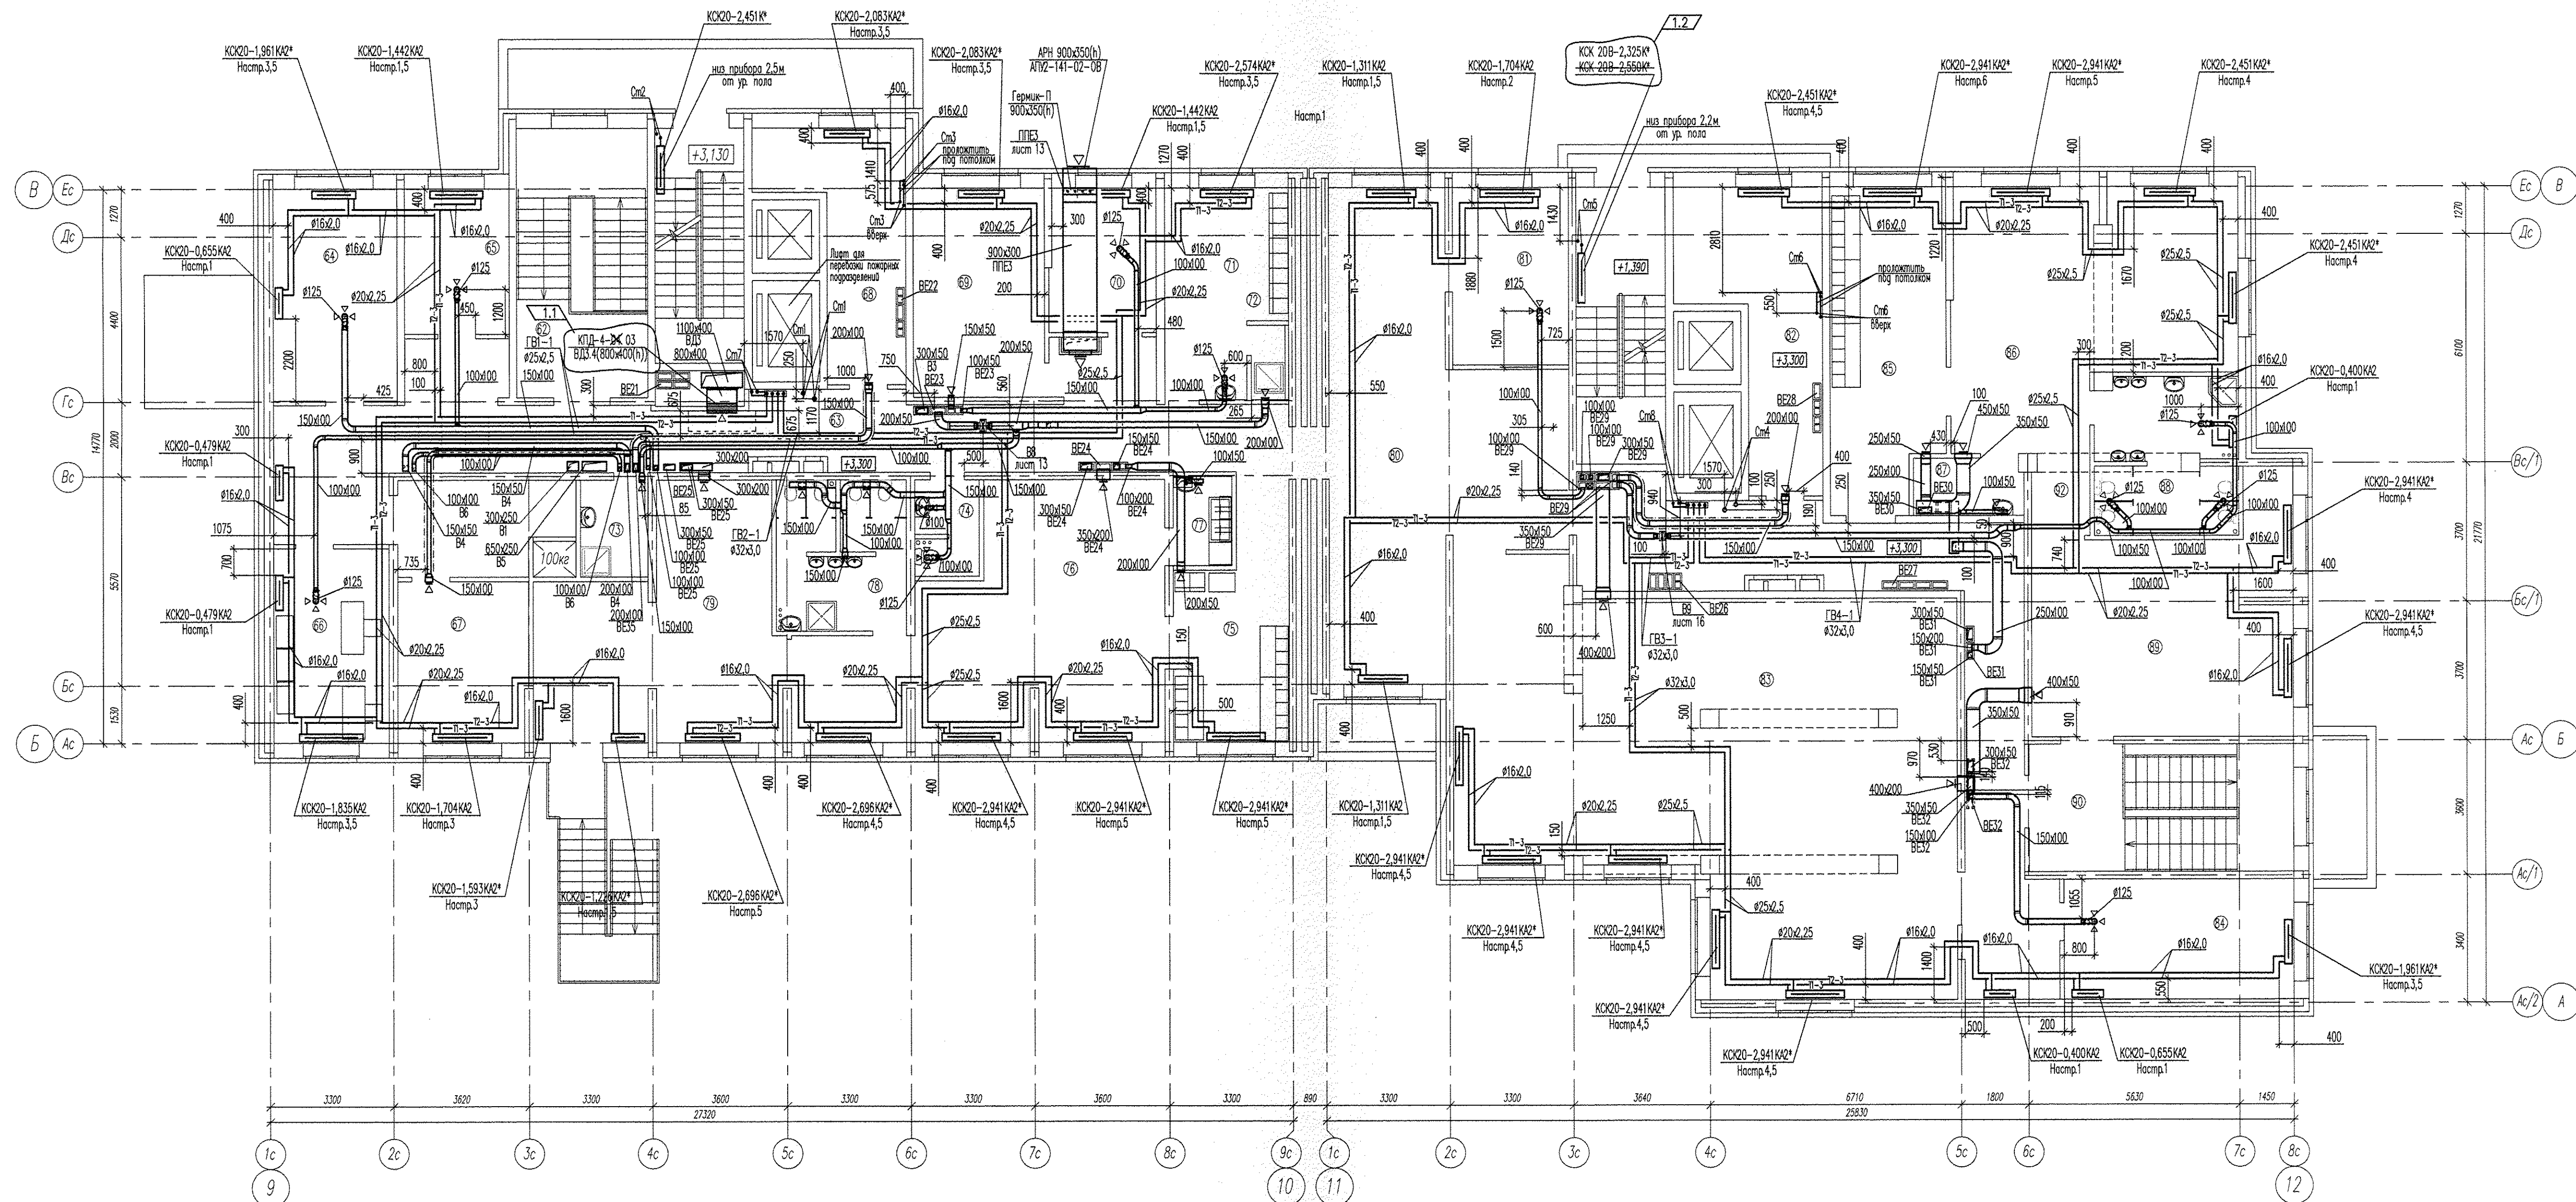

Экспликация помещений				Экспликация помещений			
Номер поме-	Наименование	Площадь, м2	Кат. помеще-ния	Номер поме-	Наименование	Площадь, м2	Кат. помеще-ния
	ДЮ на 72 места в осях 1-2			78	Туалетная	13,30	
62	Пестничная клетка ПЗ	25,13		79	Спальня	36,35	
63	Коридор	78,52		80	Коридор	101,37	
64	Кабинет логопеда	18,70		81	Комната персонала	14,66	
65	Кабинет психолога	10,84		82	Кладовая спортивного и музыкального инвентаря	22,54	ВЗ
66	Методический кабинет	16,06		83	Зал для спортивных и музыкальных занятий	117,70	
67	Кладовая чистого белья	14,71	ВЗ	84	Кабинет инструктора по физвоспитанию и музыкального работника	19,62	
68	Хозяйственная	17,78	ВЗ	85	Раздевальная	25,60	
69	Кабинет заведующей	19,50		86	Игровая средней группы (на 15 человек)	45,58	
70	Кабинет заботы	10,92		87	Бухетная	4,23	
71	Гардероб персонала	16,39		88	Туалетная	14,57	
72	Душевая	1,74		89	Спальня	39,74	
73	Помещение уборочного инвентаря	4,72	Д	90	Пестничная клетка П4	24,00	
74	Санузел	4,17		91	Коридор	2,72	
75	Раздевальная	15,65			Итого:	795,50	
76	Игровая подготовительной группы (на 14 человек)	50,74					
77	Бухетная	3,76					

Схема расположения домов

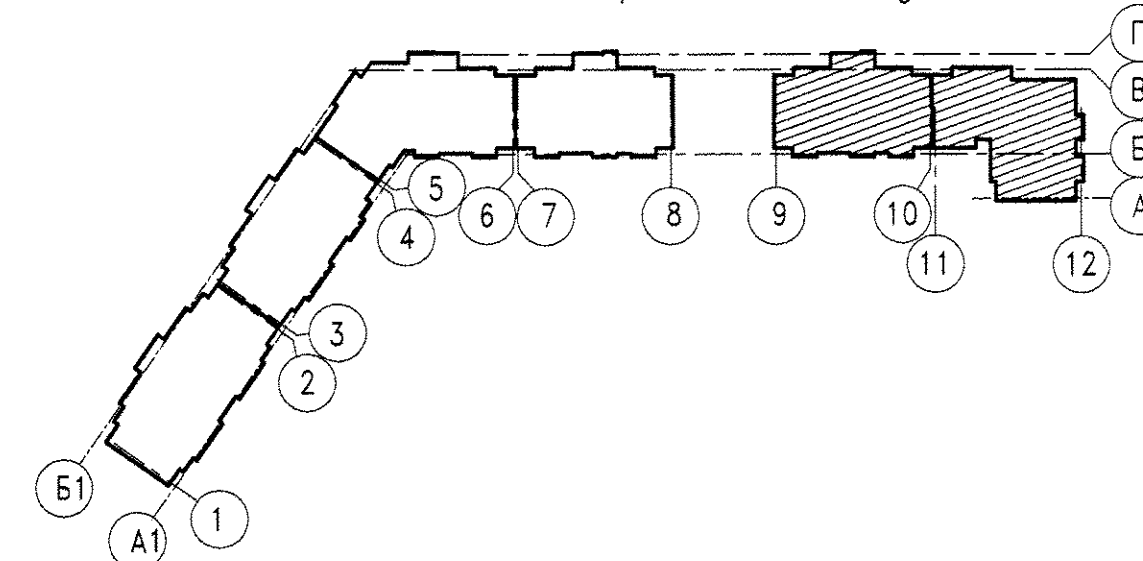

АПУ2-141-02-ОВ					
1	2	3	4	5	6
Изм.	Кол.изм.	Лист	№ док.	Подпись	Дата
Разработал	Яковлева	15.03.15			
Проверил	Ашшмин	15.03.15			
Т.а. спец.	Ашшмин	15.03.15			
Н. контр.	Ряжкова	15.03.15			
Жилое дом со встроенным дошкольным образовательным учреждением, подвальной отстояной в границах улиц Аптекарская-Феранская-Агрономическая в Чкаловском районе г.Екатеринбурга			Жилое дом №2	Стация	Лист
План 2 этажа			Р	5	Листов
			340 "Корпорация "Атомстройкомплекс"		
КОПИРОВАТ			ФОРМАТ А1		

СОГЛАСОВАНО

Изм. № подл. Подпись и дата

Взам. инв. №