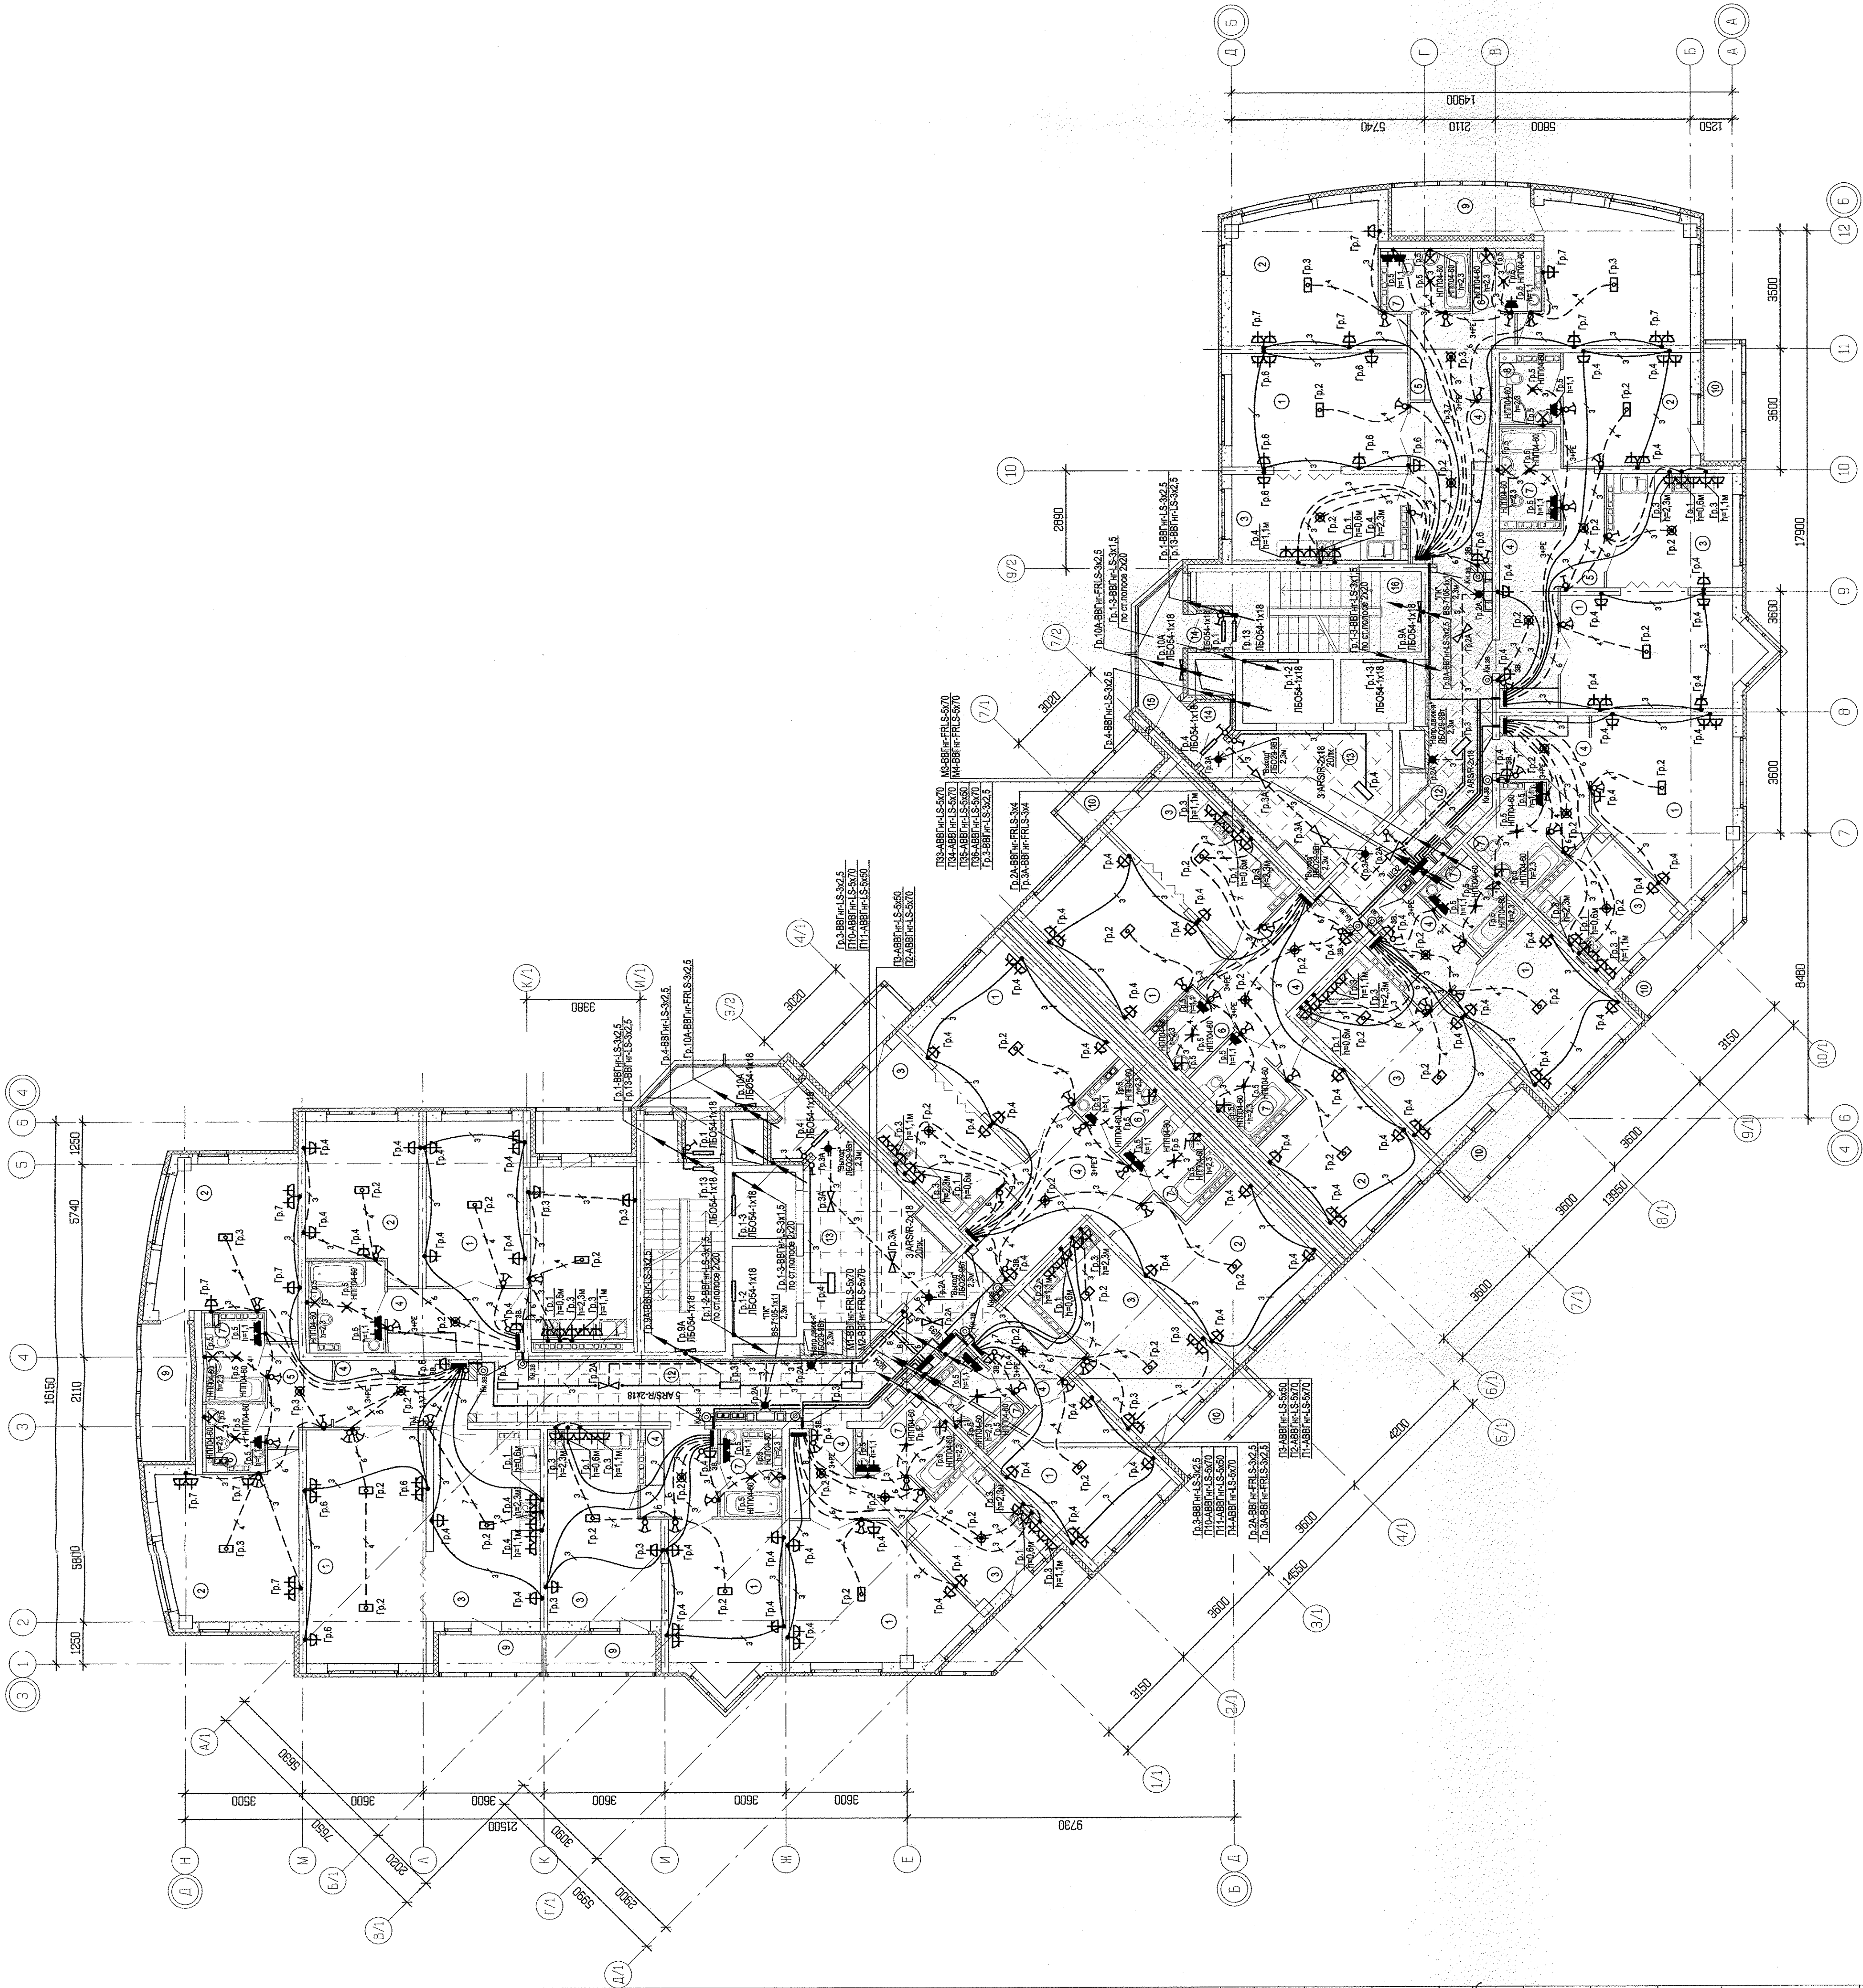


ЭКСПЛИКАЦИЯ ПОМЕЩЕНИЙ

Номер помещения	Наименование	Площадь, кв.м	Кат. помещения
	Помещения квартир		
1	Гостиная	194,59	
2	Спальня	130,52	
3	Кухня	157,95	
4	Прихожая	91,47	
5	Коридор	14,94	
6	Сан. узел	12,77	
7	Ванная	53,15	
8	Душевая	3,14	
9	Лоджия	22,14	
10	Балкон	29,15	
11	Кладовая	-	
	Итого	709,68	
	Особняковые помещения		
12	Коридор	48,63	
13	Лугтский холл	34,38	
14	Табуур	7,00	
15	Переходная галерея	9,74	
16	Лестничная клетка	28,98	
	Итого	129,73	

[illegible]