




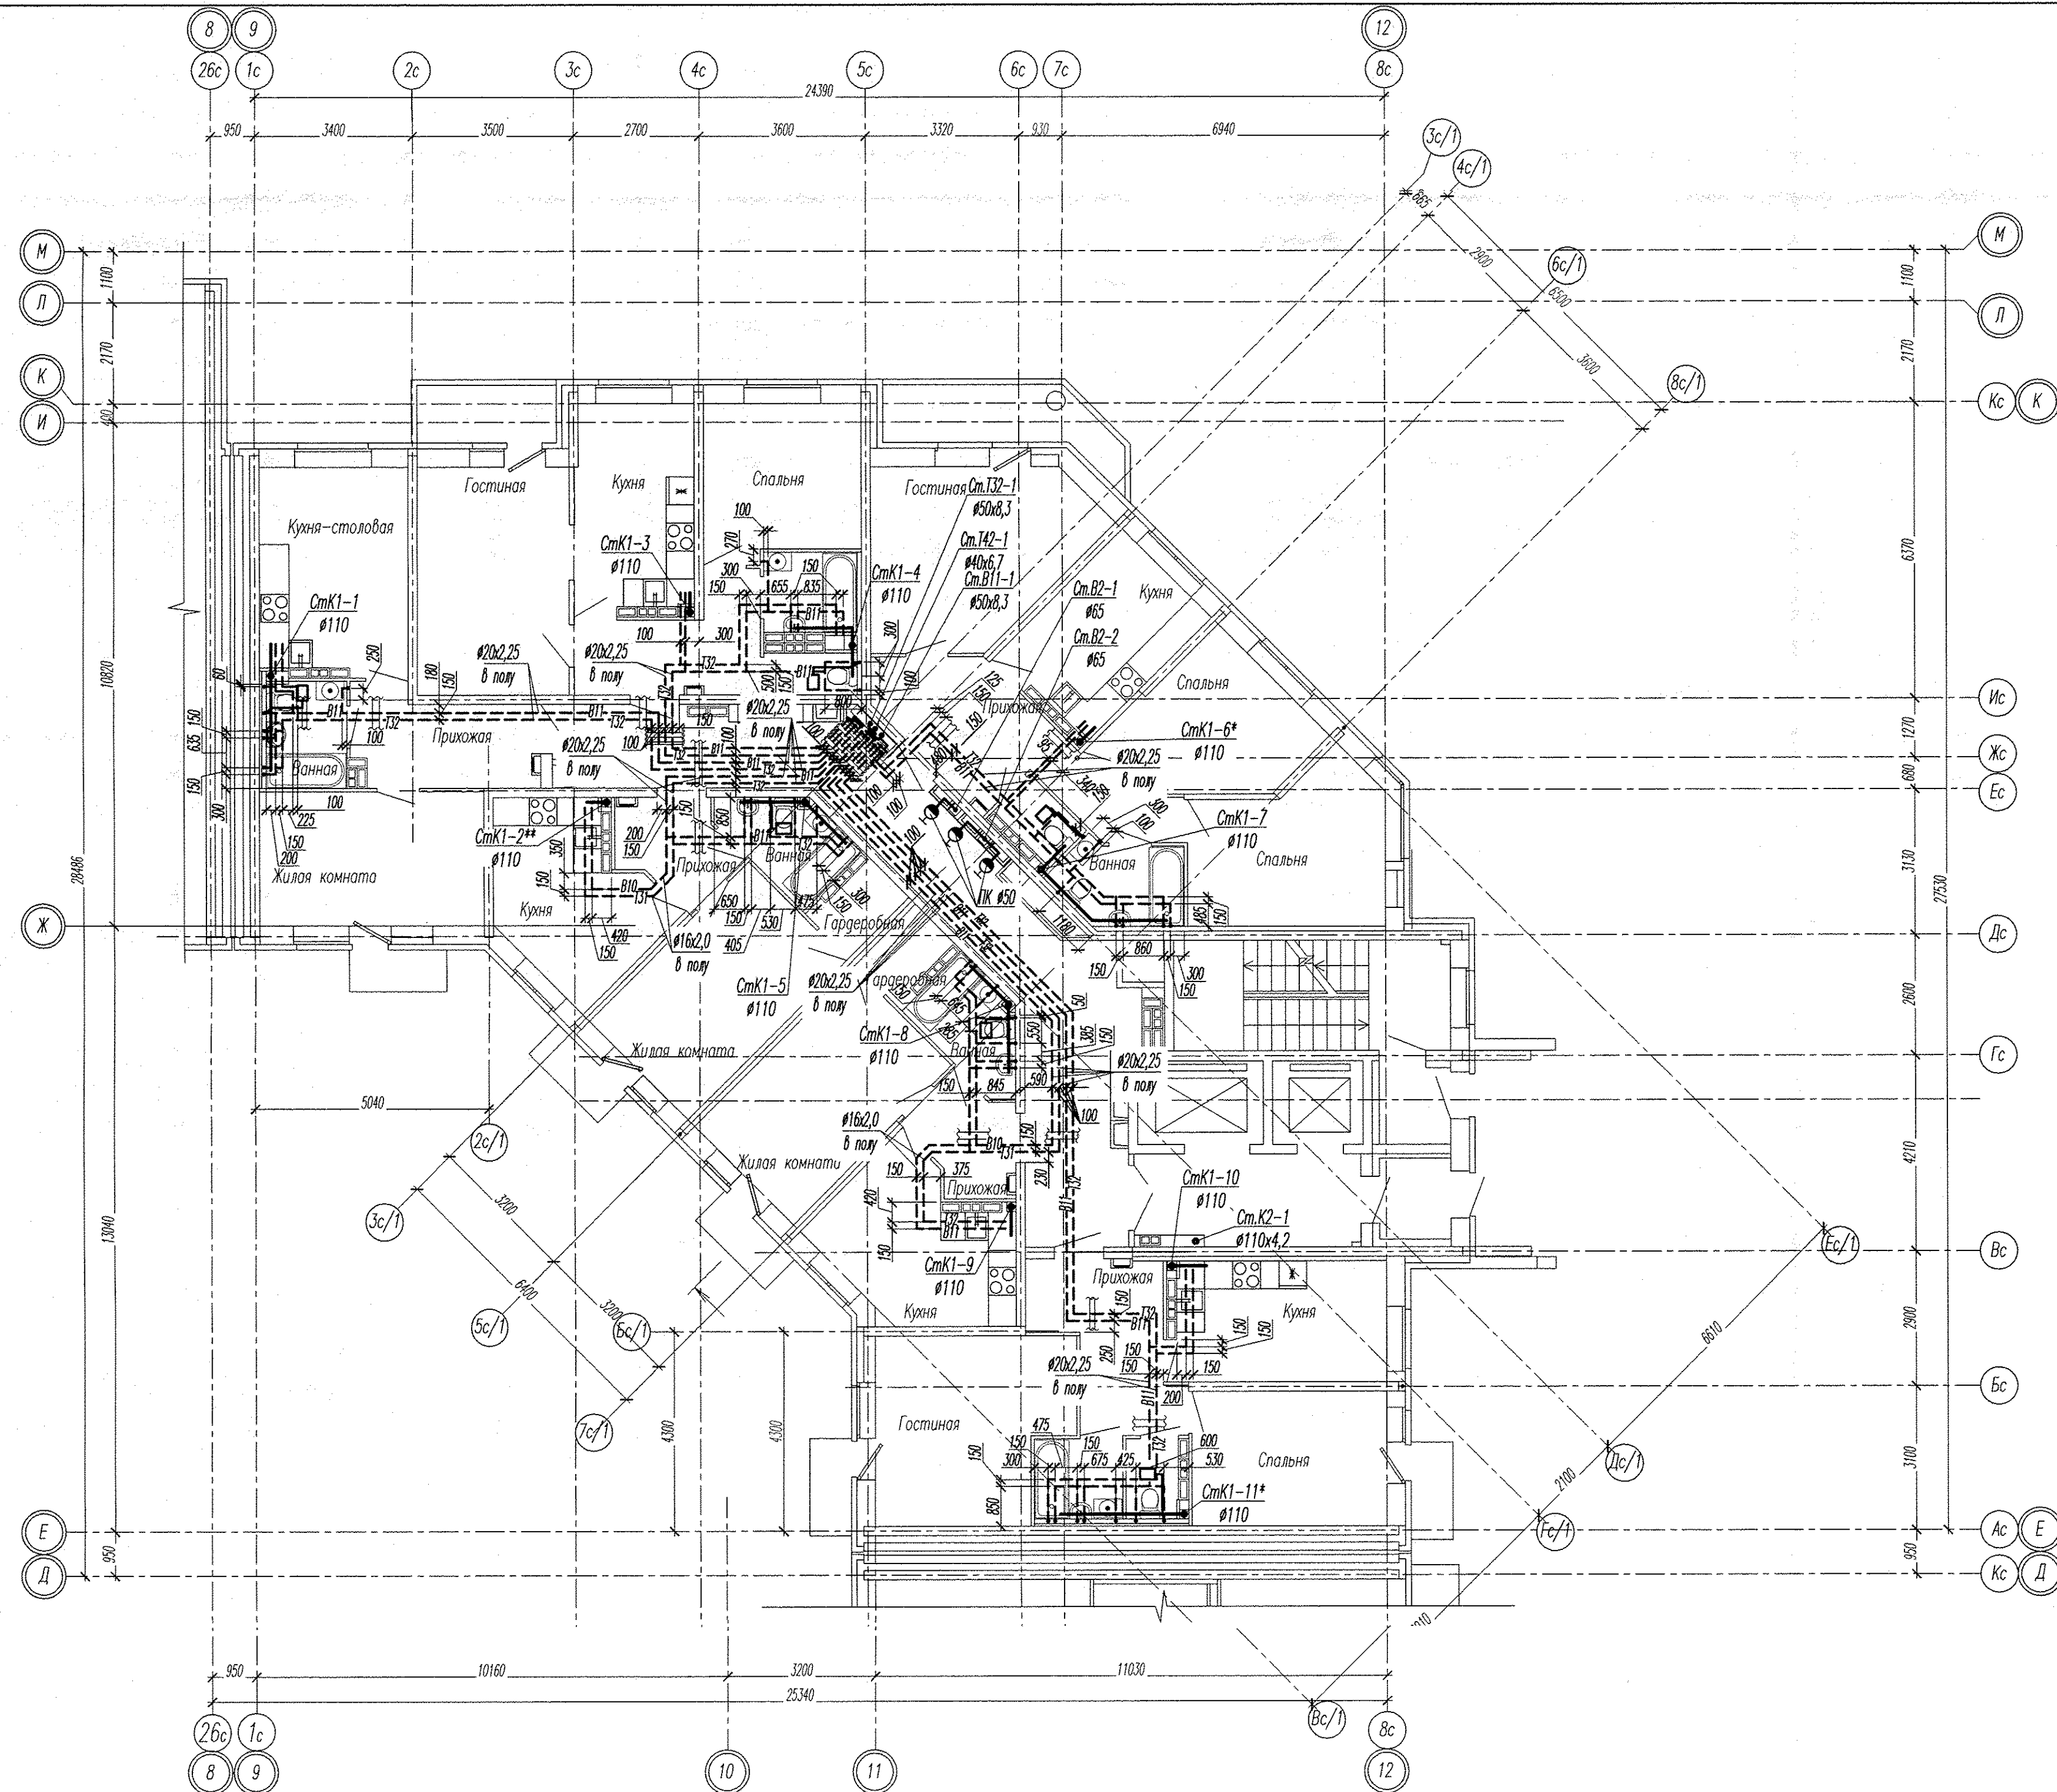

Фрагмент 1 плана 18 этажа в осях 6с-8с.

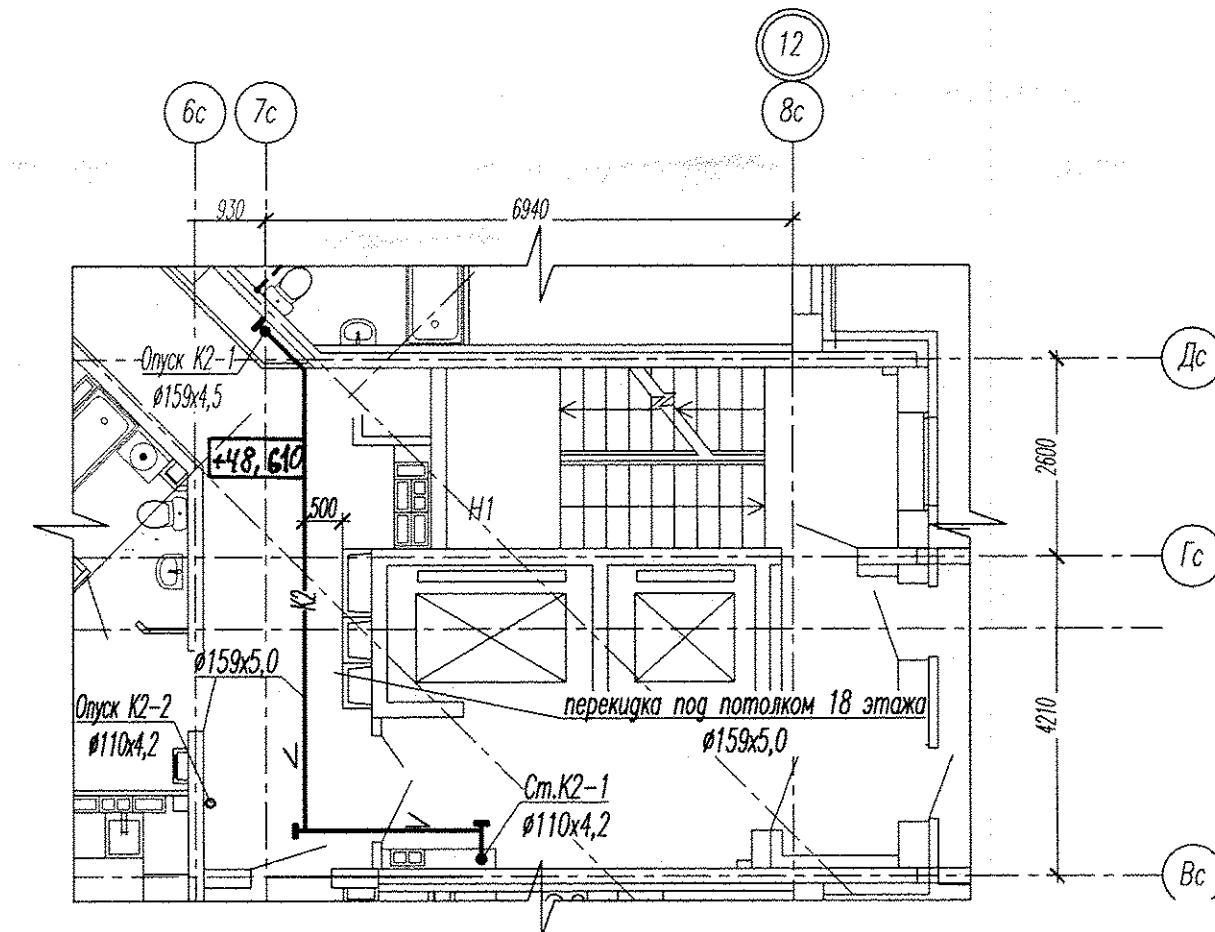


Фрагмент 2 плана 17 этажа в осях Гс-Вс.

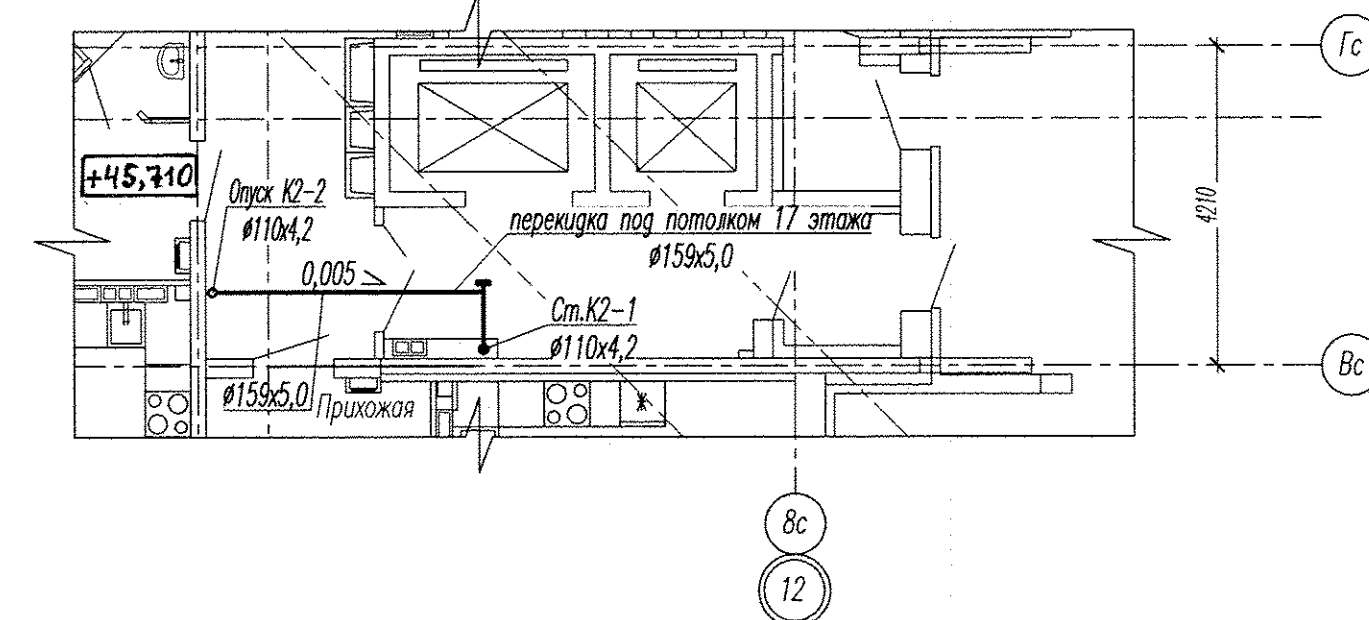

Примечание:

* Стояк выполнен из труб SKEM DN110 системы бесшумной канализации Ostendorf Skolan dB.

** Стояк выполнен из чугунных канализационных труб.

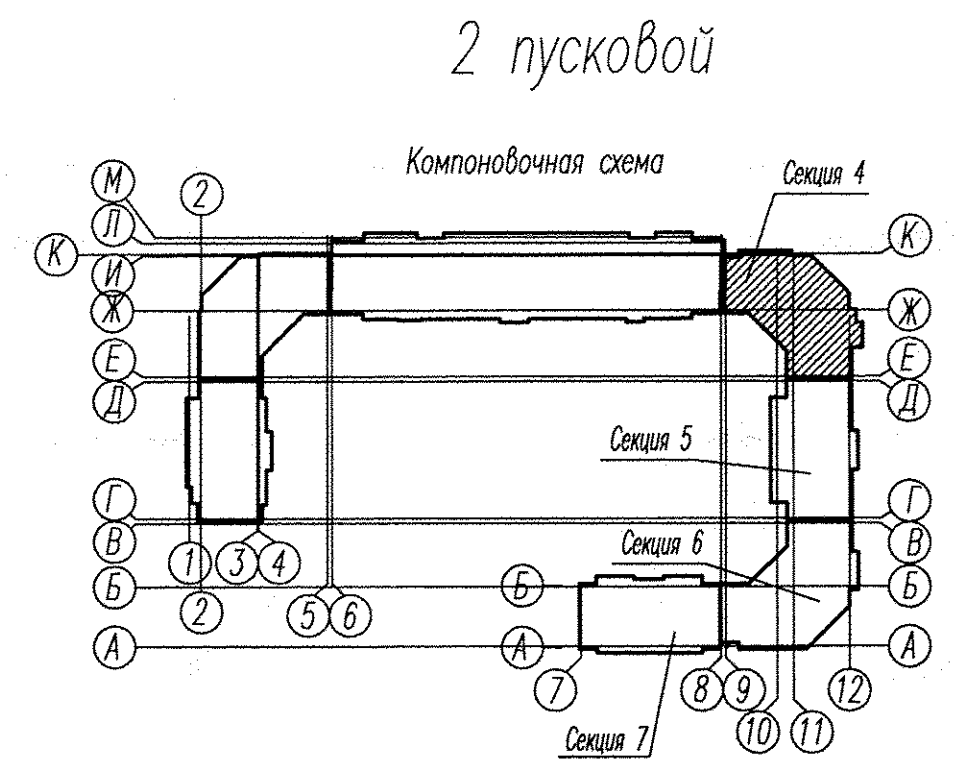

						АПУ2-148-15.4-02-ВК			
						Жилой дом с нежилыми помещениями общественного назначения по ул.Генистой в Верх-Исетском районе г.Екатеринбурга.			
Изм.	Кол.уч.	Лист	№ док.	Подпись	Дата	Жилой дом 2 этап строительства Секция 4 План 12-18 этажей. Фрагмент 1 плана 18 этажа в осях бс-бс. Фрагмент 2 плана 17 этажа в осях гс-гс.	Стояда	Лист	Листов
Разработал	Сунцова				09.16		Р	7	
Проверил	Воропа				09.16				
Гл. спец.	Пырова				09.16				
Н. контр.	Кармизина				09.16	ЗАО "Корпорация "Атомстройкомплекс"			