
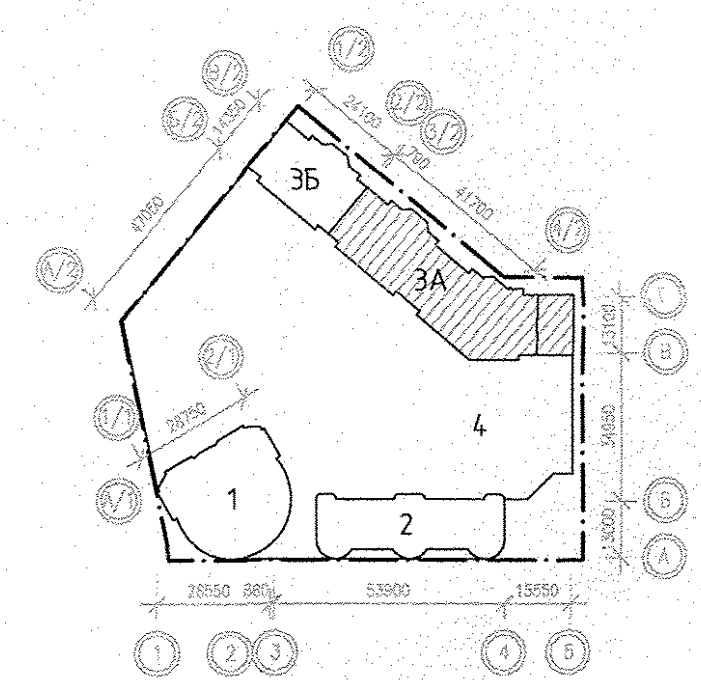


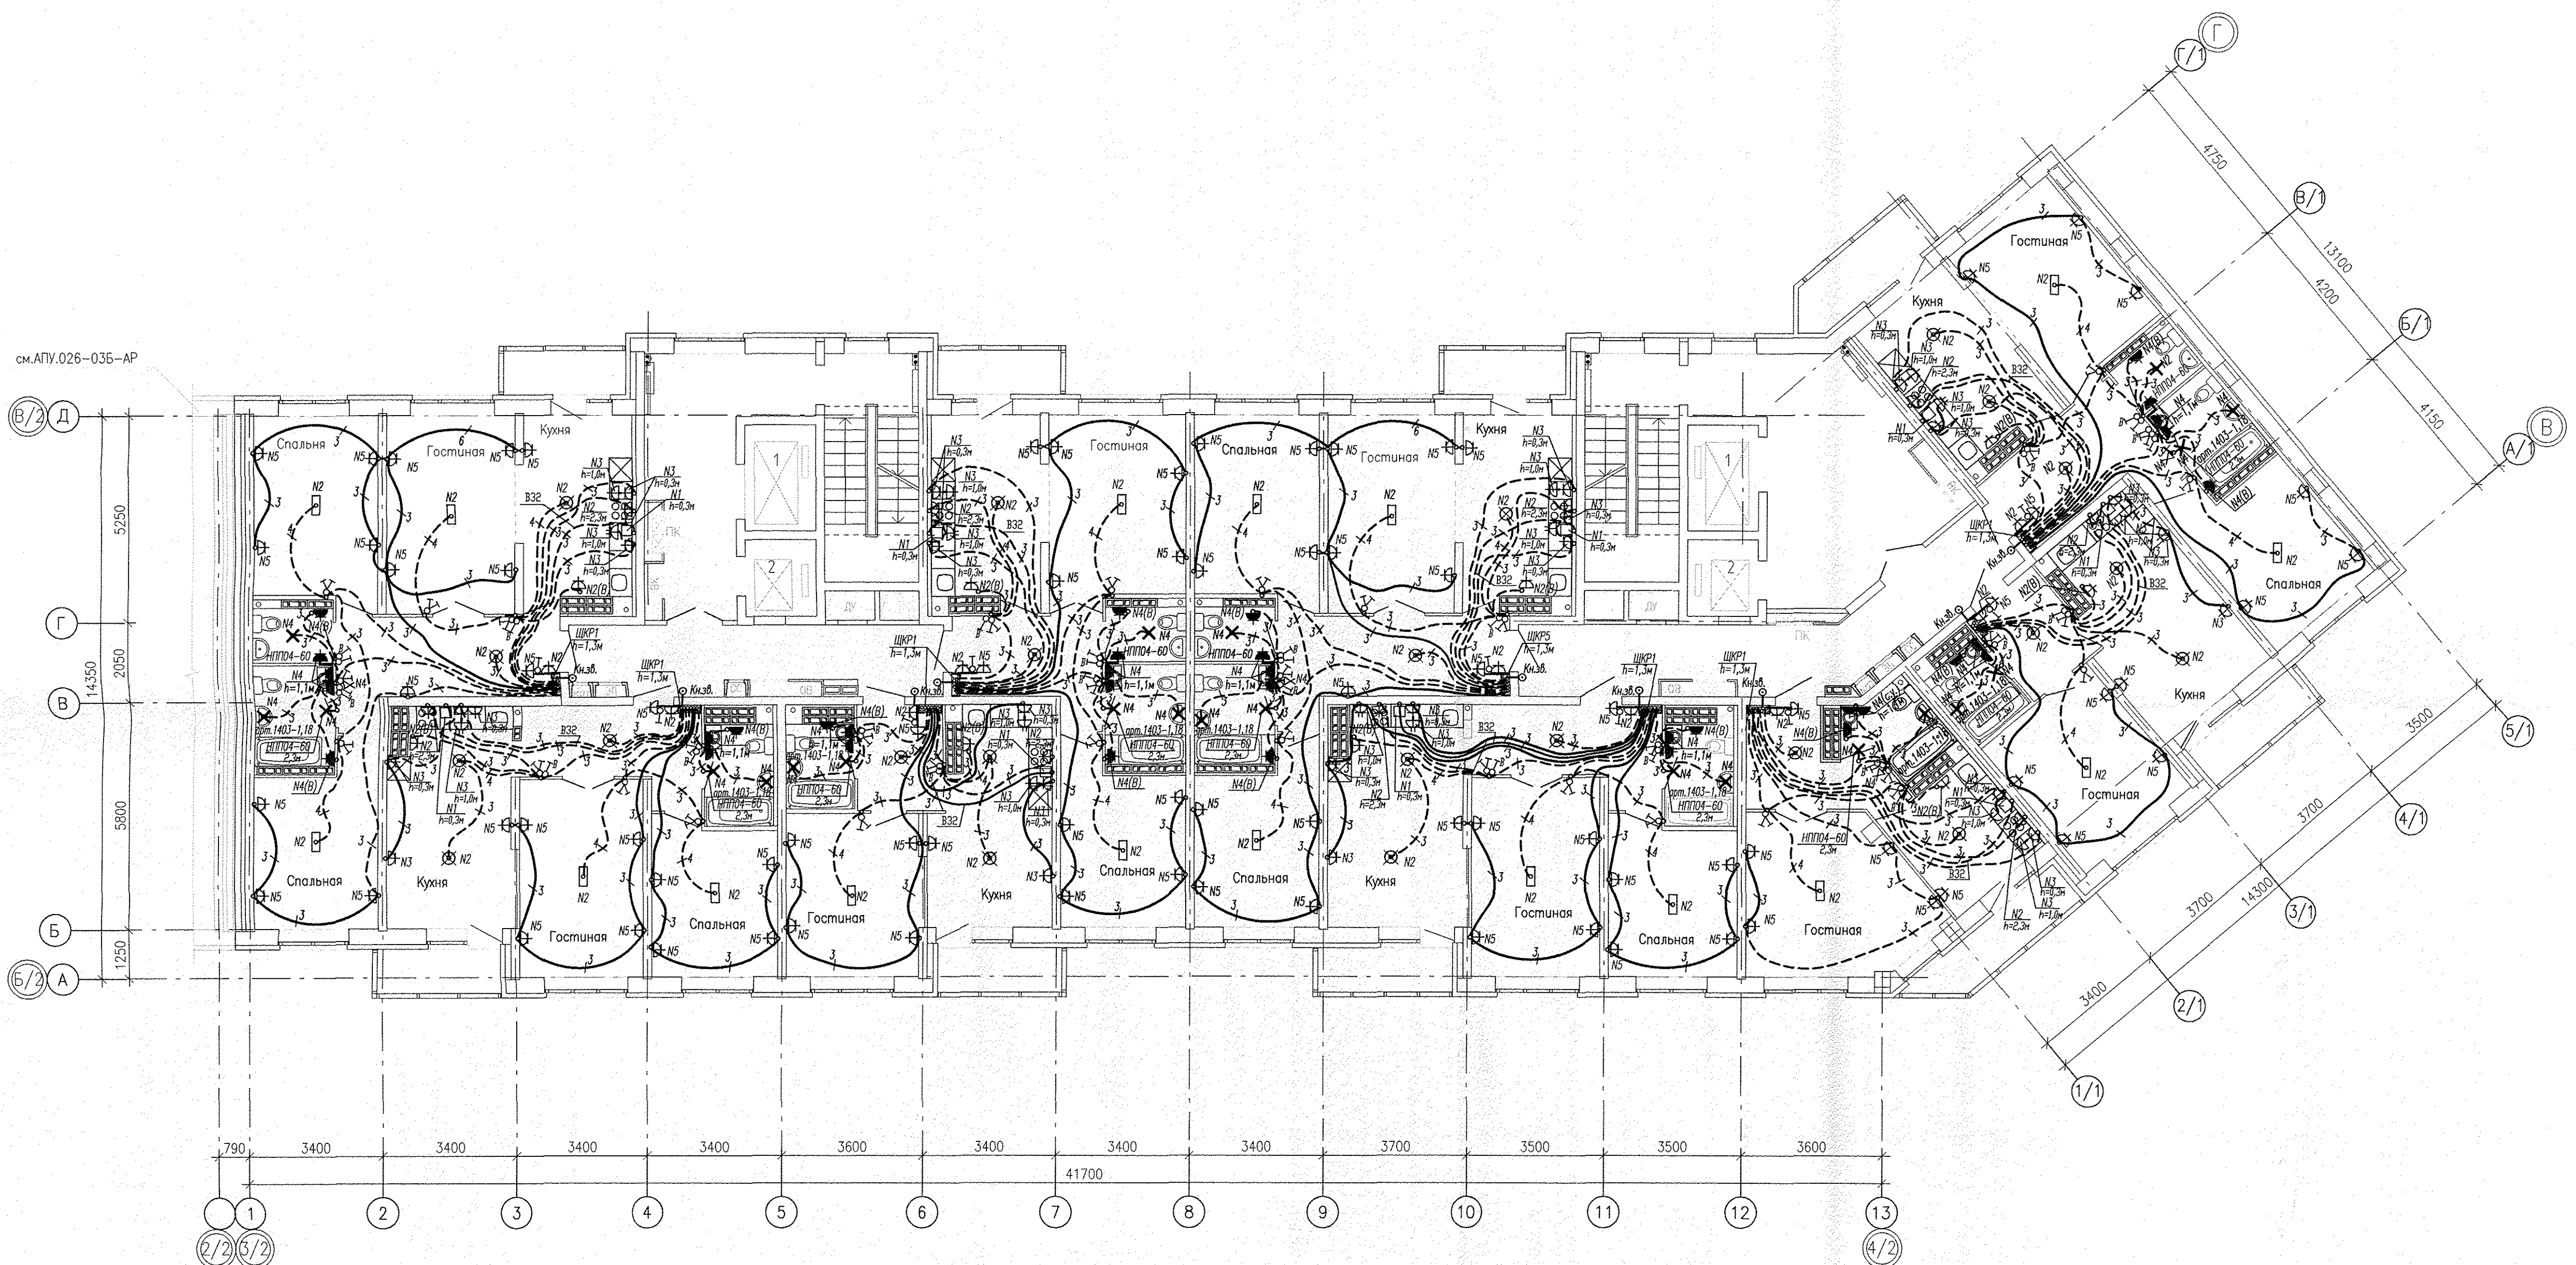

Условные обозначения:

- — подключение варочной поверхности (коробка с клеммником),
подключение духового шкафа (шт. розетка на 16А).

Штепсельные розетки на прикладке квартирного щитка установить:
— для Гр.Н2 — на высоте $h=2,3м$
— для Гр.Н5 — на высоте $h=0,3м$

						Застройка по ул.Просторной – Павловской в Чкаловском районе г. Екатеринбург (участок №1). Жилые дома со встроенно-пристроенными помещениями общественного назначения, трансформаторной подстанции и подземной абитостанцией.	Пусковой комплекс 2 18-этажная блок-секция 3А	Стация	Лист	Листов
5	-	зач.	119-17	07.17						
1	-	зач.	316-16	03.17						
Изм.	Колуч.	Лист	N док.	Подпись						
Разработал	Бунтури			08.2016						
Проверил	Киселева			08.2016						
Гл.спец.	Бодрова			08.2016						
Г А П	Гаранин			09.2016						
План 16 этажа Расположение сетей электрооборудования.							ЗАО КОРПОРАЦИЯ АТОМСТРОЙКОМПЛЕКС			