
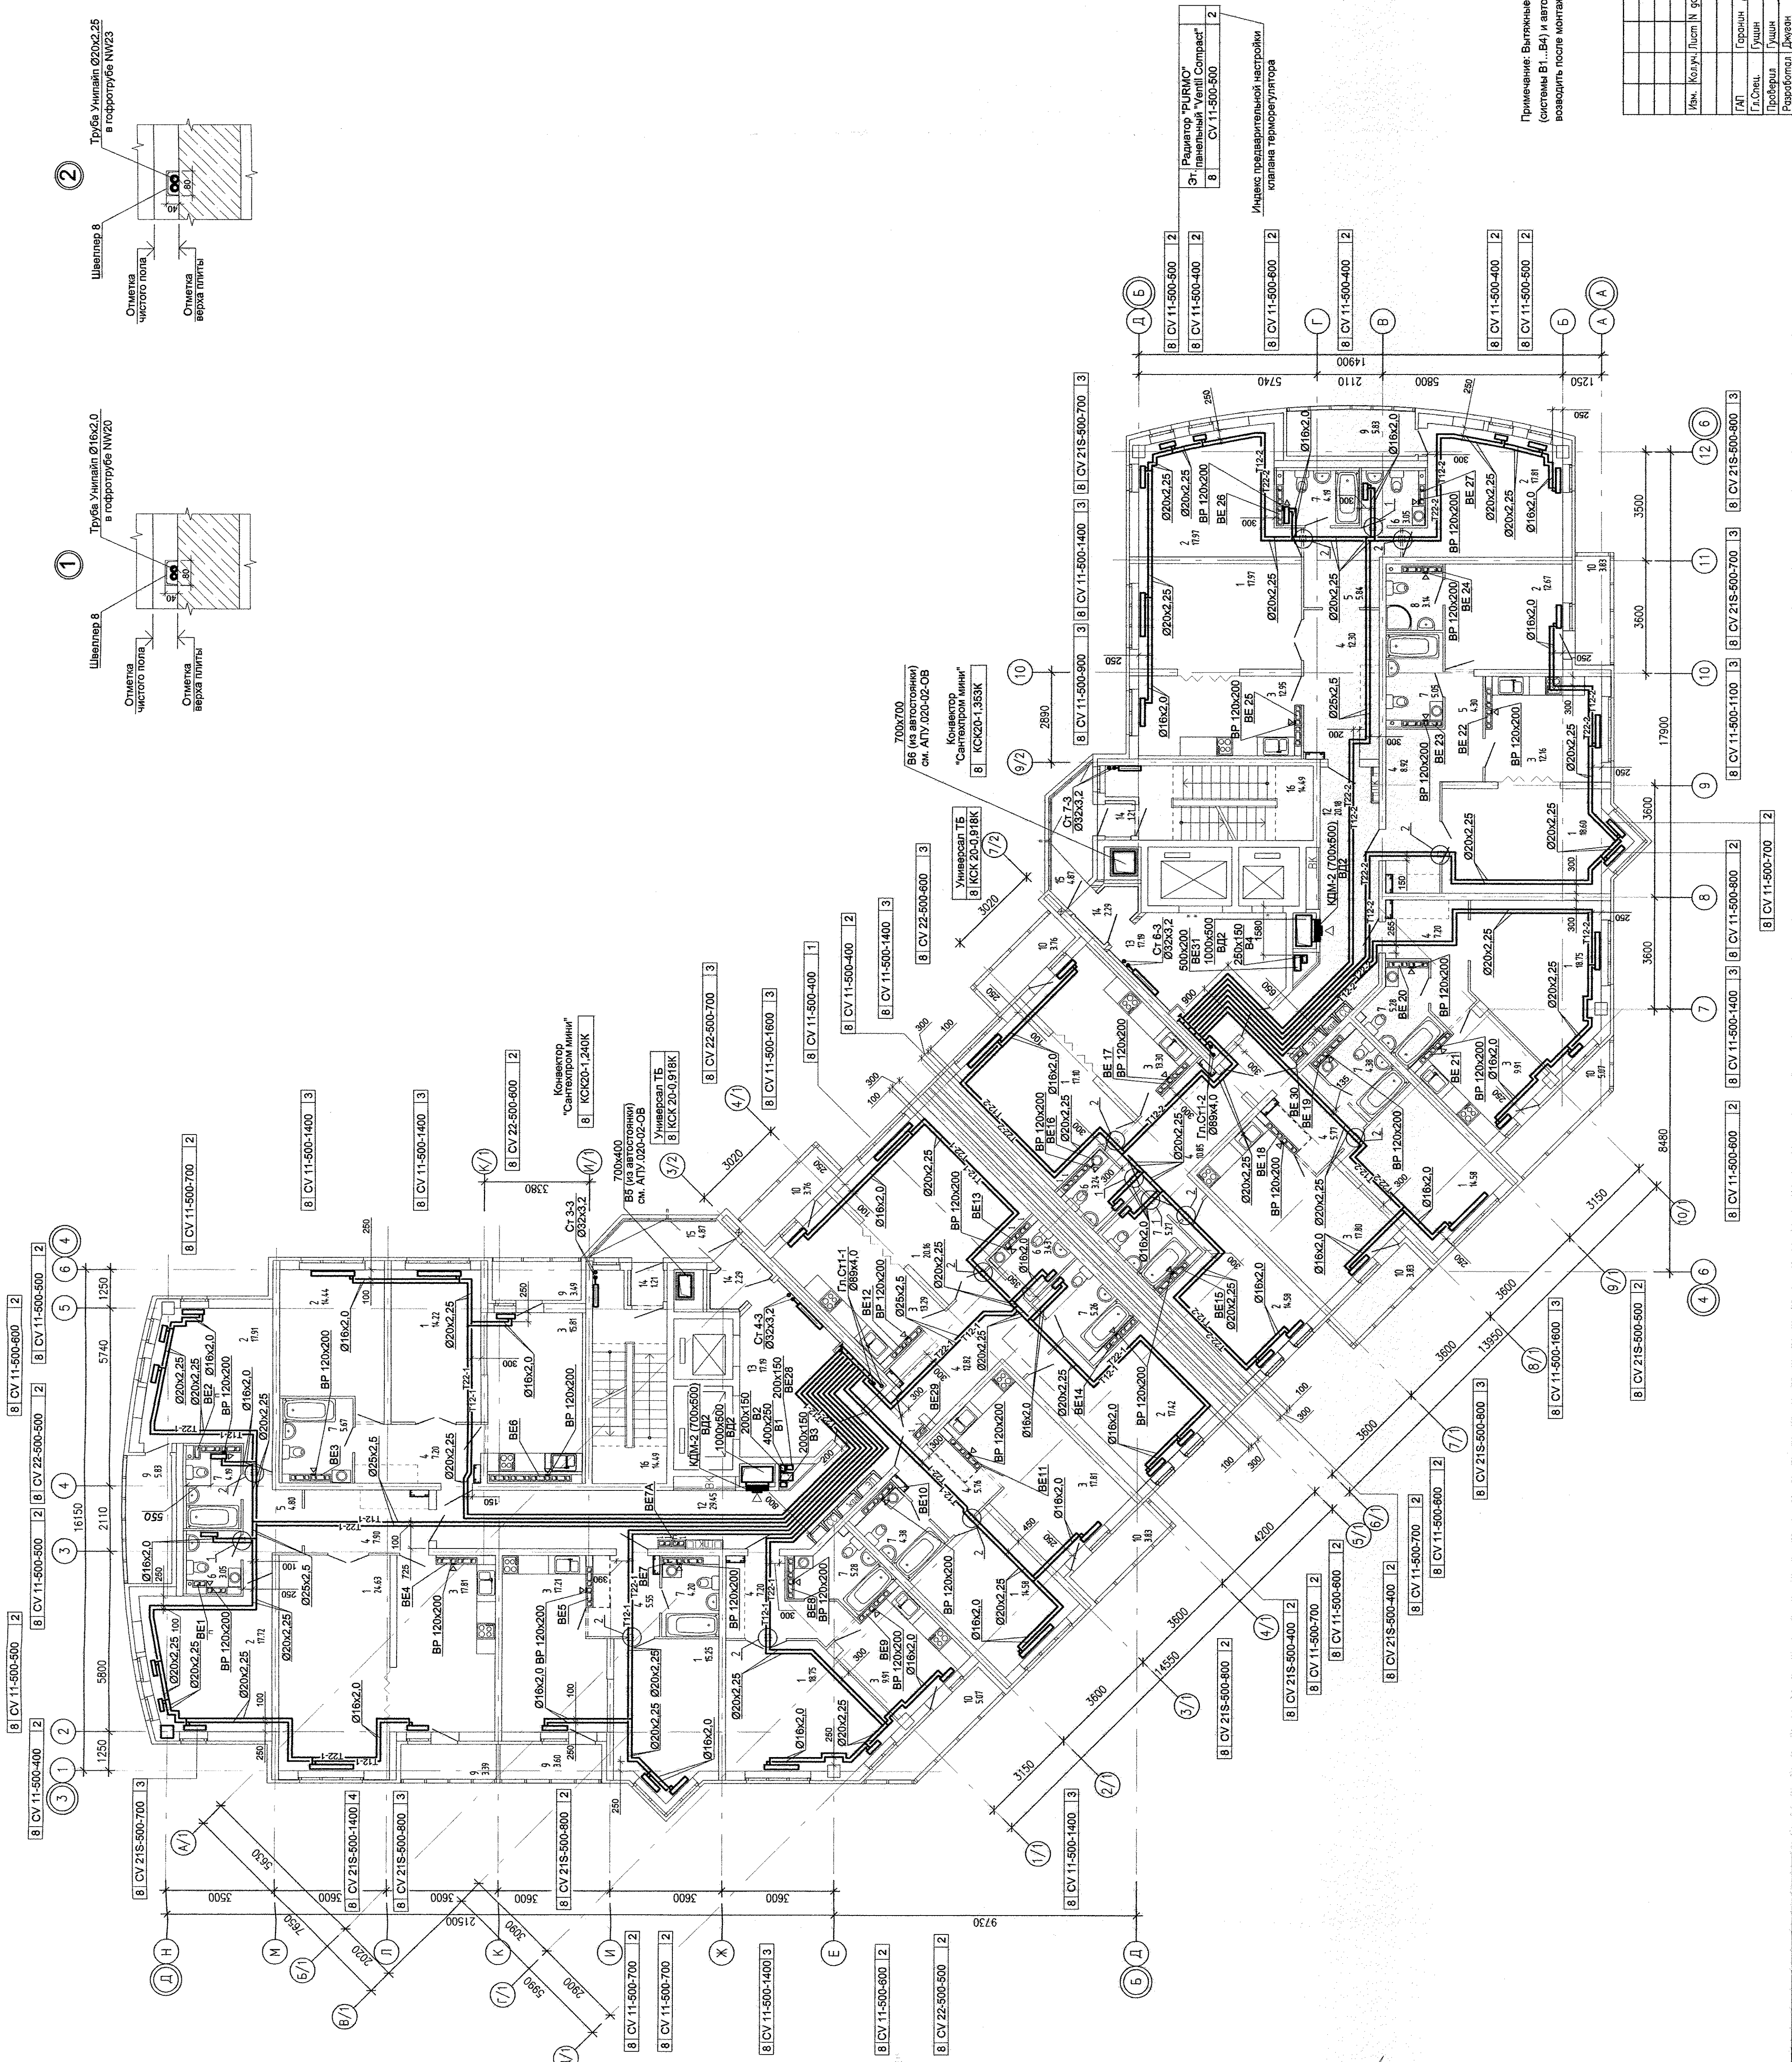


ЭКСПЛИКАЦИЯ ПОМЕЩЕНИЙ

Номер пояснения	Наименование	Площадь, м ²	Кот. этаж
1	Гостиная	194.59	
2	Спальня	130.52	
3	Кухня	157.96	
4	Прихожая	91.47	
5	Коридор	14.94	
6	Сан. узел	12.77	
7	Ванная	53.15	
8	Душевая	3.14	
9	Лоджия	22.14	
10	Балкон	29.15	
11	Кладовая	—	
	Итого	709.83	
	Общеквартирные помещения		
12	Коридор	49.63	
13	Лифтовая холл	34.38	
14	Табур	7.00	
15	Переходная лоджия	9.74	
16	Лестничная клетка	28.98	
	Итого	129.73	

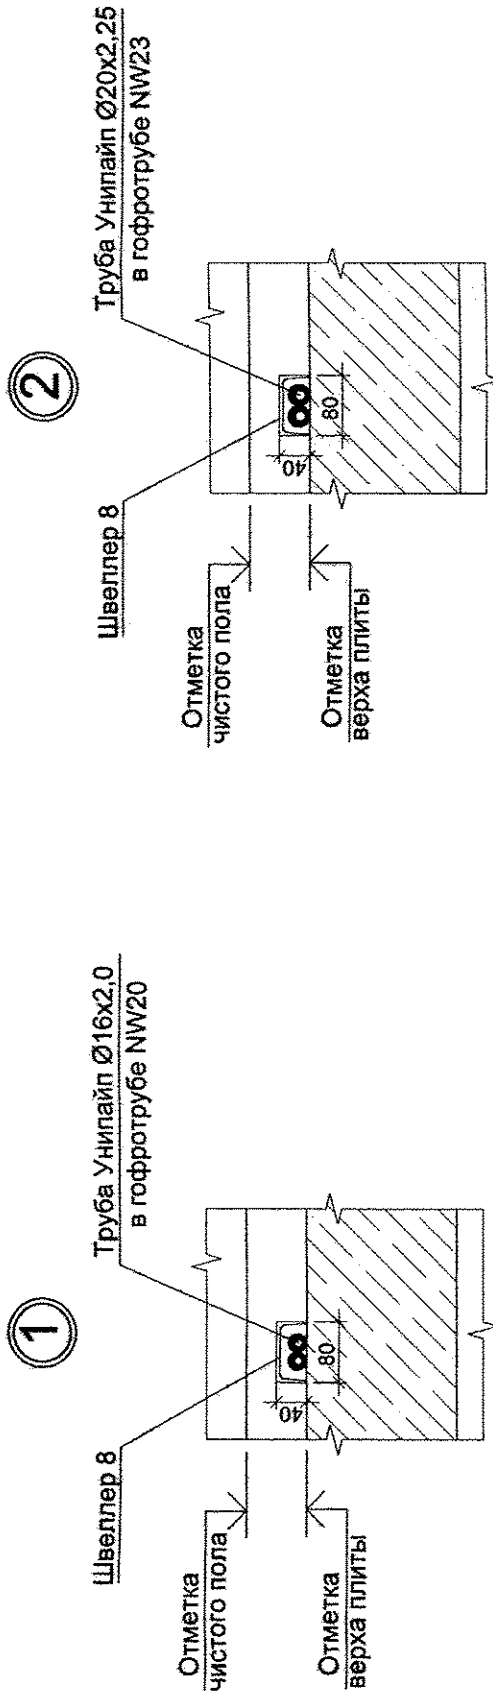

Примечание: Выходные шахты для систем вытяжной общеобменной вентиляции встроены помещений (системы В1, В4) и автономки (системы В5 и В6), а также систем дымоудаления возводить после монтажа воздуховодов

АПУ.020-01-08			
Многоэтажный жилой дом с нежилыми помещениями на первом этаже и подземной парковкой в здании ул. Восточная Коммунальная — Клинической в Берг-Рассетском районе г. Екатеринбург			
Уч. Кол.	Лист	№	Датум
Р	Лист	10	
Г.П.	Горюхин	01.14	
Л.О.С.	Л.О.С.	01.14	
Проектировщик	Д.И.И.	01.14	
Разработчик	Д.И.И.	01.14	

Отопление и вентиляция	
План 8 этажа	