


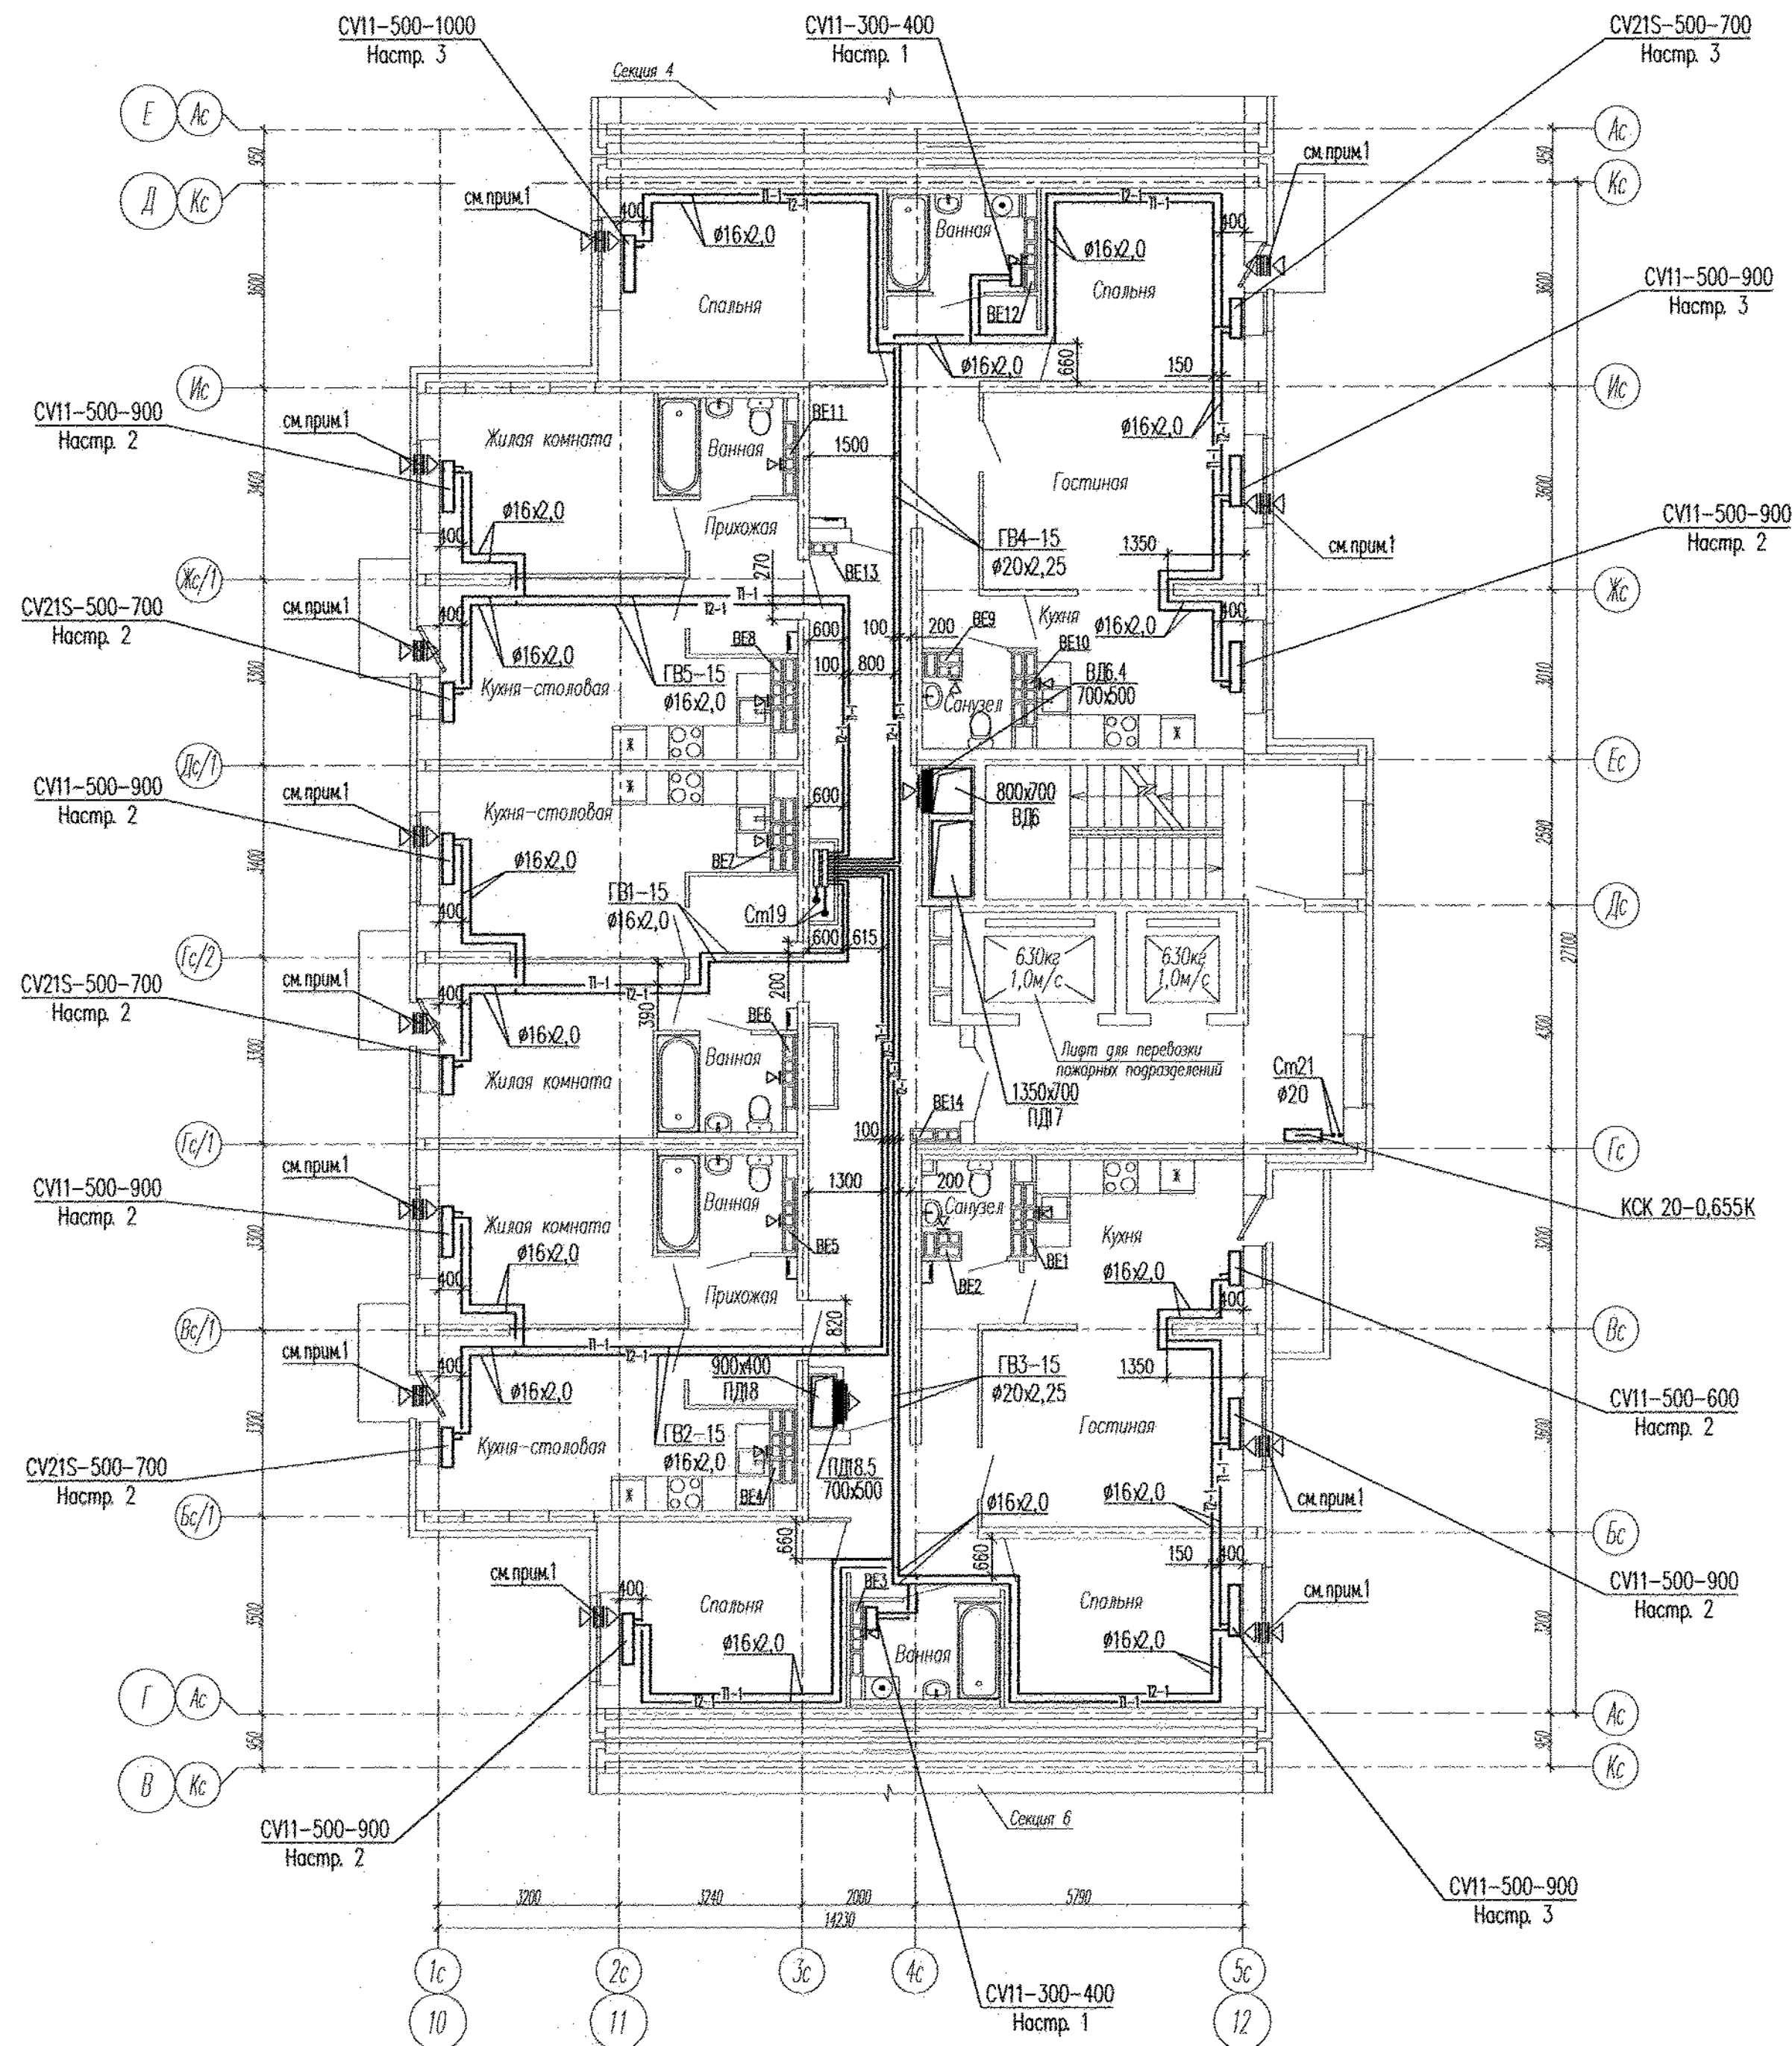

Примечание:

1. В вентканалах установить решетки ВР 120x200(h);
2. В верхний импост открываемой створки окна и балконной двери в жилых комнатах установить приточные клапаны Air-Box Comfort.

АПУ2-148-15.5-02-0В					
Жилой дом с нежилыми помещениями общественного назначения по ул. Тенистой в Верх-Исетском районе г. Екатеринбург					
Изм.	Код.уч.	Лист	№ док.	Подпись	Дата
Разработал	Микитюк				10.11.16.
Проверил	Яковлева				10.11.16.
Гл. спец.	Ашихмин				10.11.16.
Н. контр.	Кармазина				10.11.16.
Жилой дом 2 этап строительства Секция 5				Стация	Лист
План 15 этажа				Р	17
				3АО "Корпорация "Атомстройкомплекс"	

КОПИРОВАТ

ФОРМАТ А2

СОГЛАСОВАНО	
ИНВ. N подл.	Подпись и дата
Взам. инв. N	