


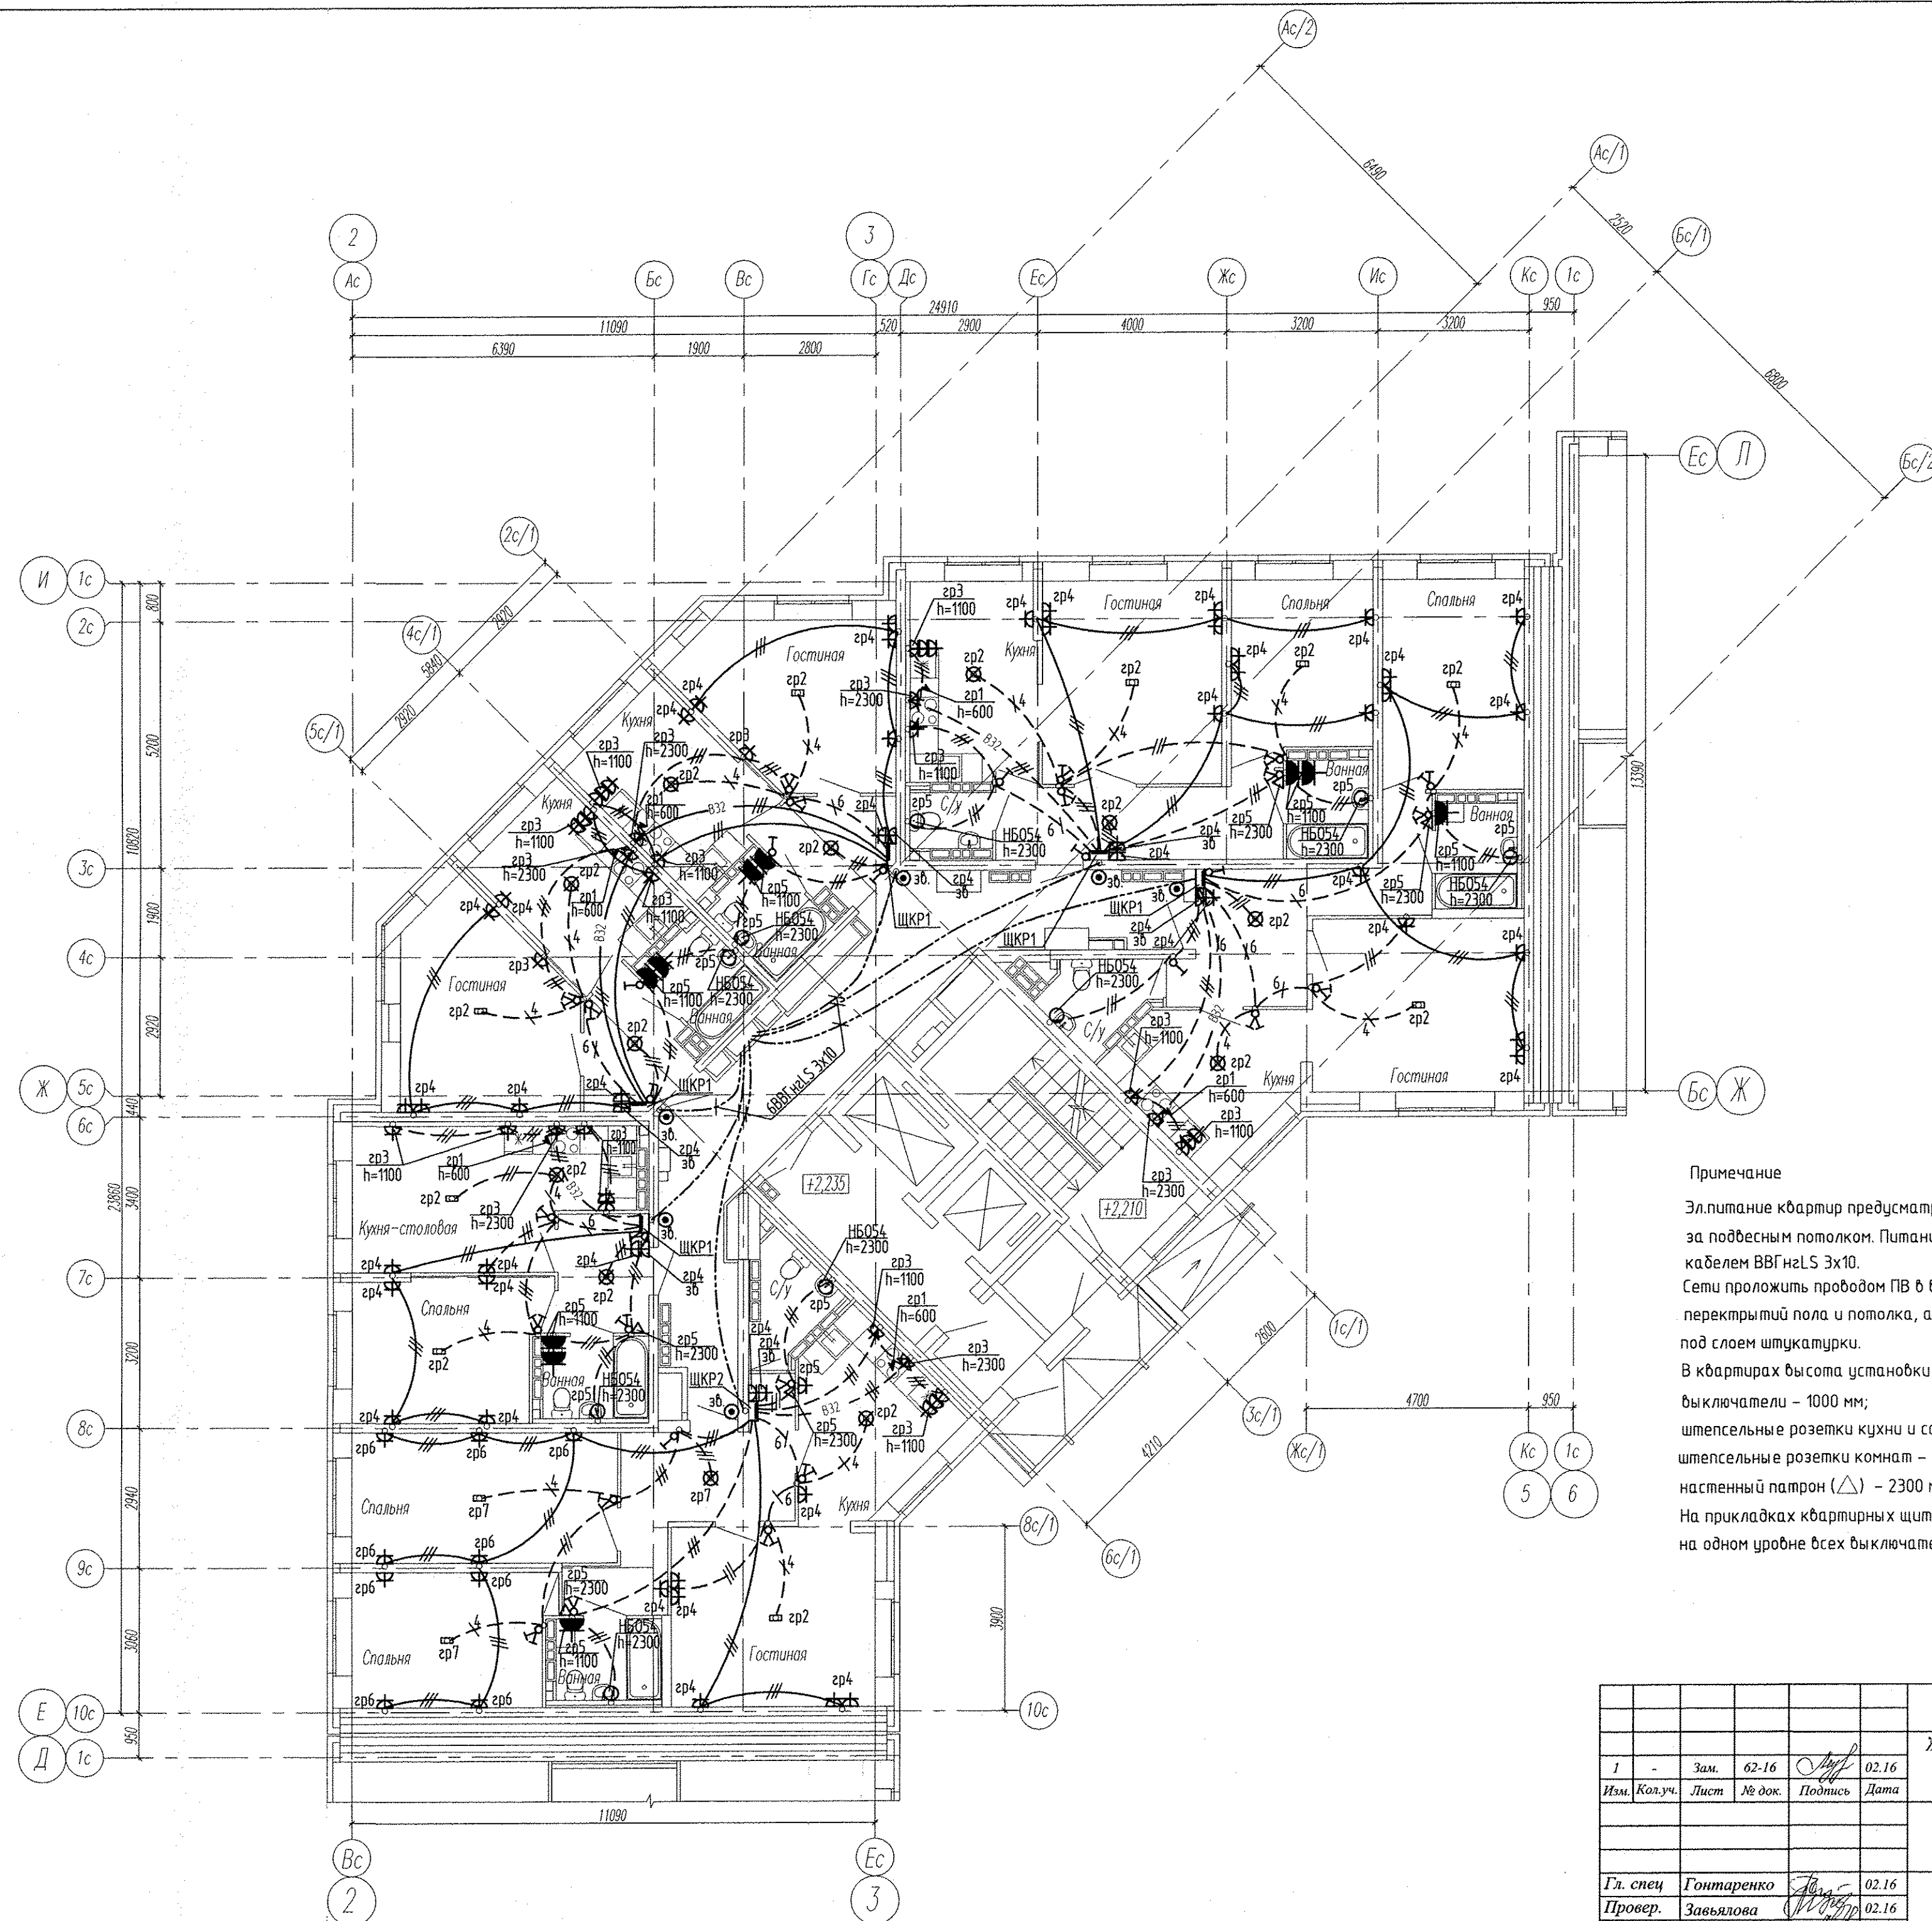

Примечание

Электроснабжение квартир предусматривать от щита этажного до квартирного открыто за подвесным потолком. Питание квартир предусмотрено однофазное кабелем ВВГнгLS 3х10.

Сети проложить кабелем ПВ в винилпластовых трубах в монолитных конструкциях перекрытий пола и потолка, а также кабелем ВВГнгLS по перегородкам в штрабах под слоем штукатурки.

В квартирах высота установки от уровня чистого пола

выключатели – 1000 мм;

штепсельные розетки кухни и сан.узел – 1000 мм;

штепсельные розетки комнат – 300 мм;

настенный патрон (Δ) – 2300 мм;

На прикладках квартирных щитов выключатели и розетки установить на одном уровне всех выключателей и розеток квартиры.

Инф. N подл. Подпись и дата Взам. инф. N

АПУ2-148-1А.2-01-ЭЛ					
1	-	Зам.	62-16	02.16	Жилой дом с нежилыми помещениями общественного назначения, встроенно-пристроенным дошкольным образовательным учреждением, подземной автостоянкой по ул. Тенистой в Верх-Исетском районе г. Екатеринбурга
Изм.	Кол.уч.	Лист	№ док.	Подпись	
Жилой дом 1А					Стадия
1 этап строительства					Р
2 секция					Лист
План 2 этажа. Расположение					Листов
сетей электрооборудования квартир					15
Гл. спец	Гонтаренко	02.16	ЗАО "Корпорация "Атомстройкомплекс"		
Провер.	Завьялова	02.16			
Разраб.	Губашова	02.16			

Копировал

Формат А2