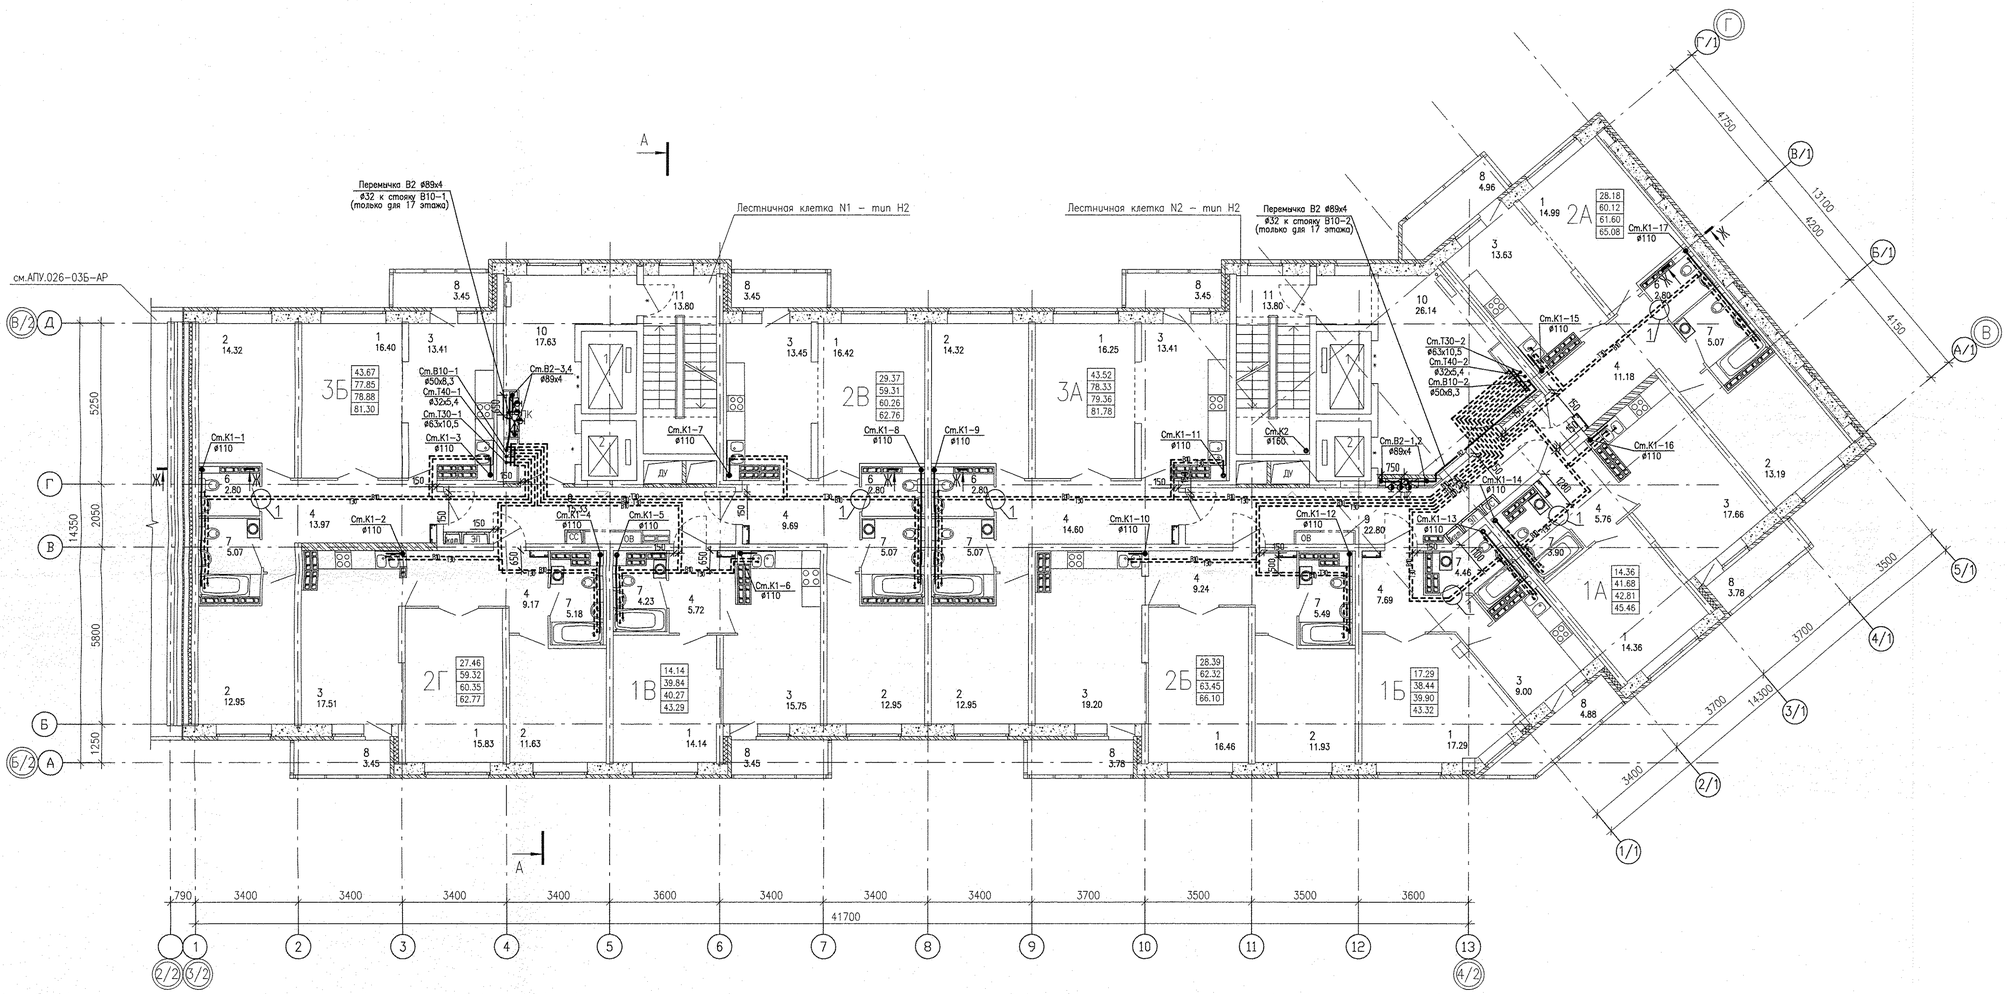

ЭКСПЛИКАЦИЯ ПОМЕЩЕНИЙ

Номер поме-щения	Наименование	Площадь, м2	Кат. поме-щения
	ПОМЕЩЕНИЯ КВАРТИР		
1	Гостиная		
2	Спальная		
3	Кухня		
4	Прихожая		
5			
6	Сан.узел		
7	Ванная		
8	Балкон		
	итого		
	ОБЩЕДОМОВЫЕ ПОМЕЩЕНИЯ		
9	Коридор		
10	Лифтовой холл		
11	Лестничная клетка		
	итого		

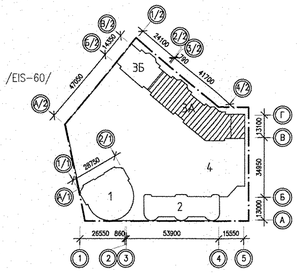

Ж–Ж

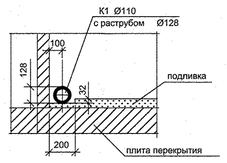

1

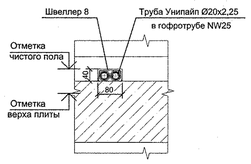

1. За относительную отм. 0,000 принята абсолютная отм. 237,40.
2. Привязку канализационных стояков см. на плане 1 этажа
3. Сечение Ж–Ж смотреть на листе 3.

Изм.	Кол.уч.	Лист	N док.	Подпись	Дата	АПУ.026–03А–ВК			
						Застройка по ул.Просторной – Павлодарской в Чкаловском районе г. Екатеринбурга (участок N1). Жилые дома со встроенно–пристроенными помещениями общественного назначения, трансформаторной подстанцией и подземной автостоянкой.			
Разработал		Демченко			15.07.16	Пусковой комплекс 2 18–этажная блок–секция 3А	Стадия	Лист	Листов
Проверил		Решетникова			15.07.16		Р	6	
Гл. спец.		Решетникова			15.07.16				
Н. контр.		Шкляр			15.07.16	План 10–17 этажей	ЗАО КОРПОРАЦИЯ АТОМСТРОЙКОМПЛЕКС		

АР | ОВ | СС | Инв.N подл. | Подпись и дата | Взам. инв.N | Бородина | Будицка | Пашкова | Боброва