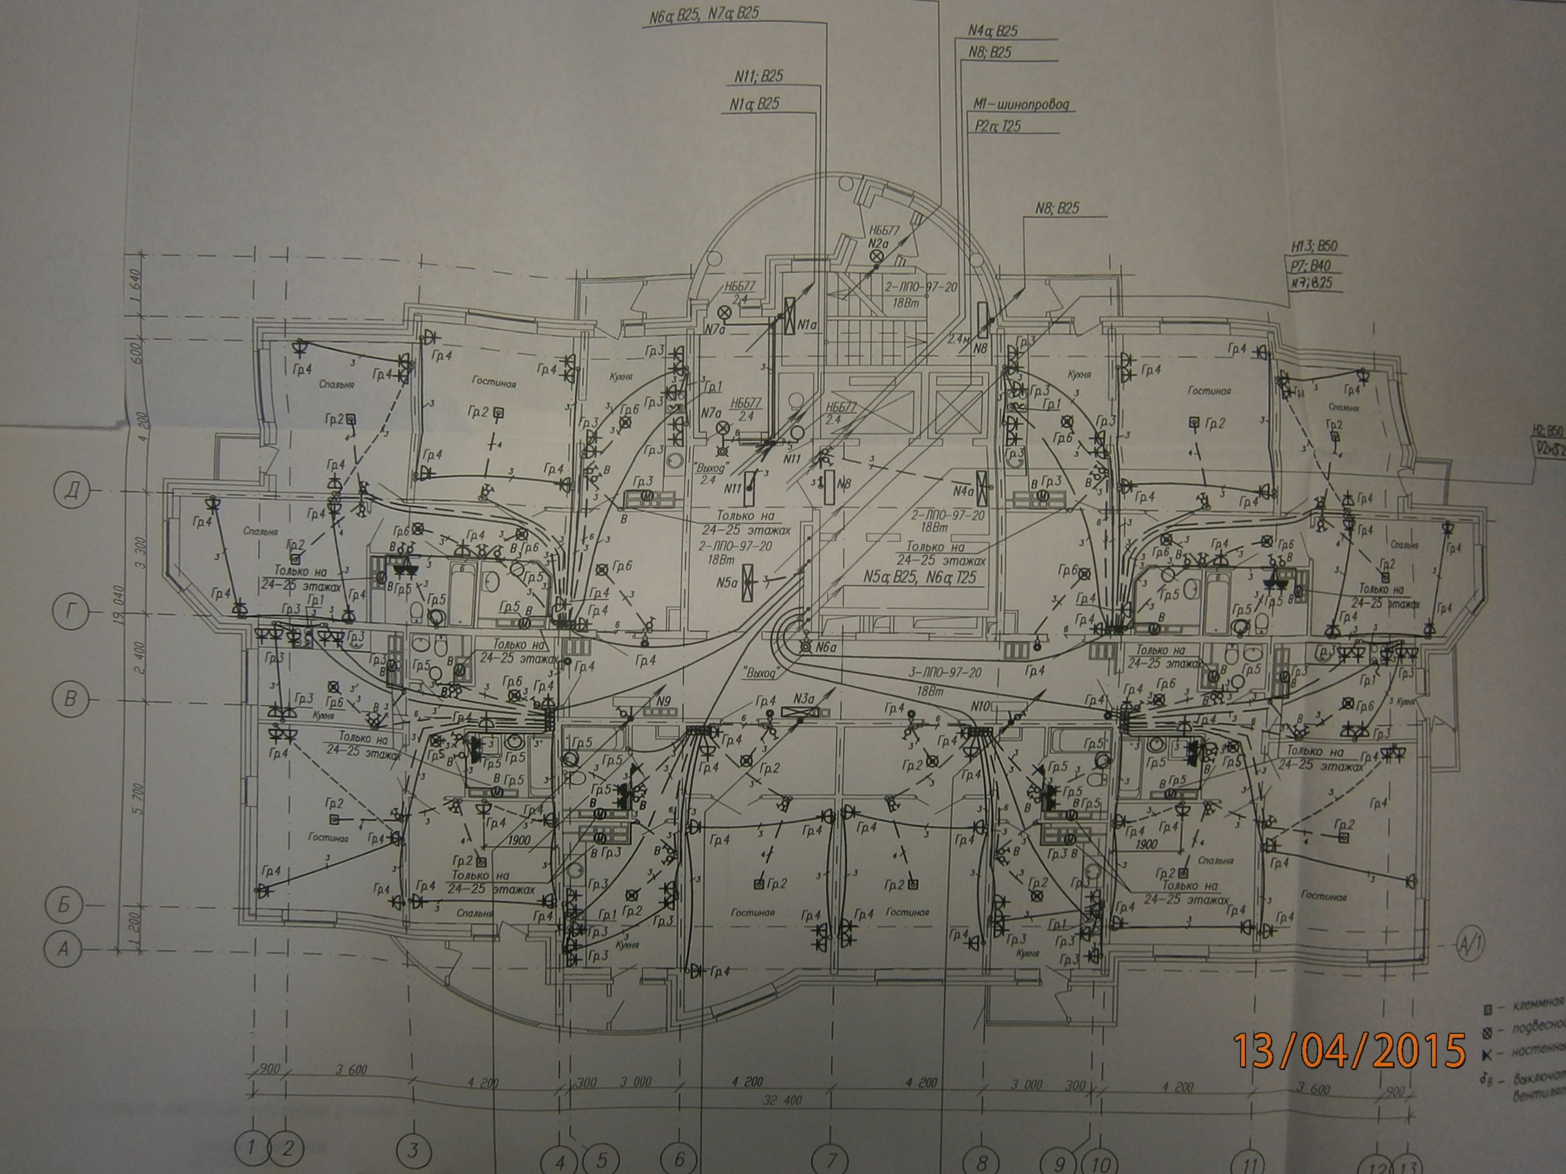

N6a; B25, N7a; B25
N4a; B25
N8; B25
N11; B25
N1a; B25
M1–шинопровод
P2п; T25
N8; B25
H13; B50
P7; B40
N7; B25
НББ77
N2a
2-ЛПО-97-20
18Вт
N7a
N1a
N8
Спальня
Гостиная
Кухня
"Выход"
Только на 24–25 этажах
N11
N4a
N5a
N5a; B25, N6a; T25
N6a
"Выход"
3-ЛПО-97-20
18Вт
N9
N3a
N10
1900
32 400