




План размещения квартирных водомерных узлов
в компоновочных осях 3-б



План размещения квартирных водометных узлов
в компоновочных осях 7-12

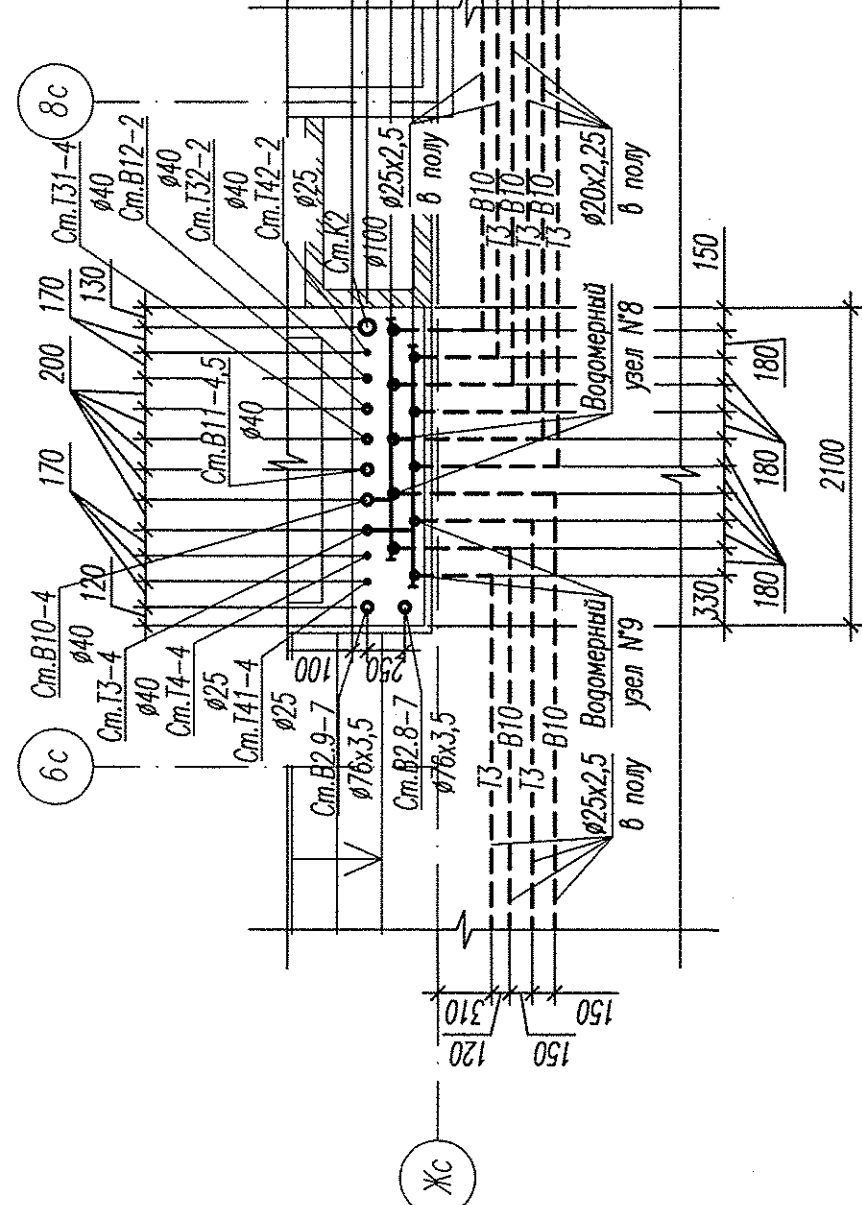

План размещения квартирных водометных узлов
в компоновочных осях 13-18

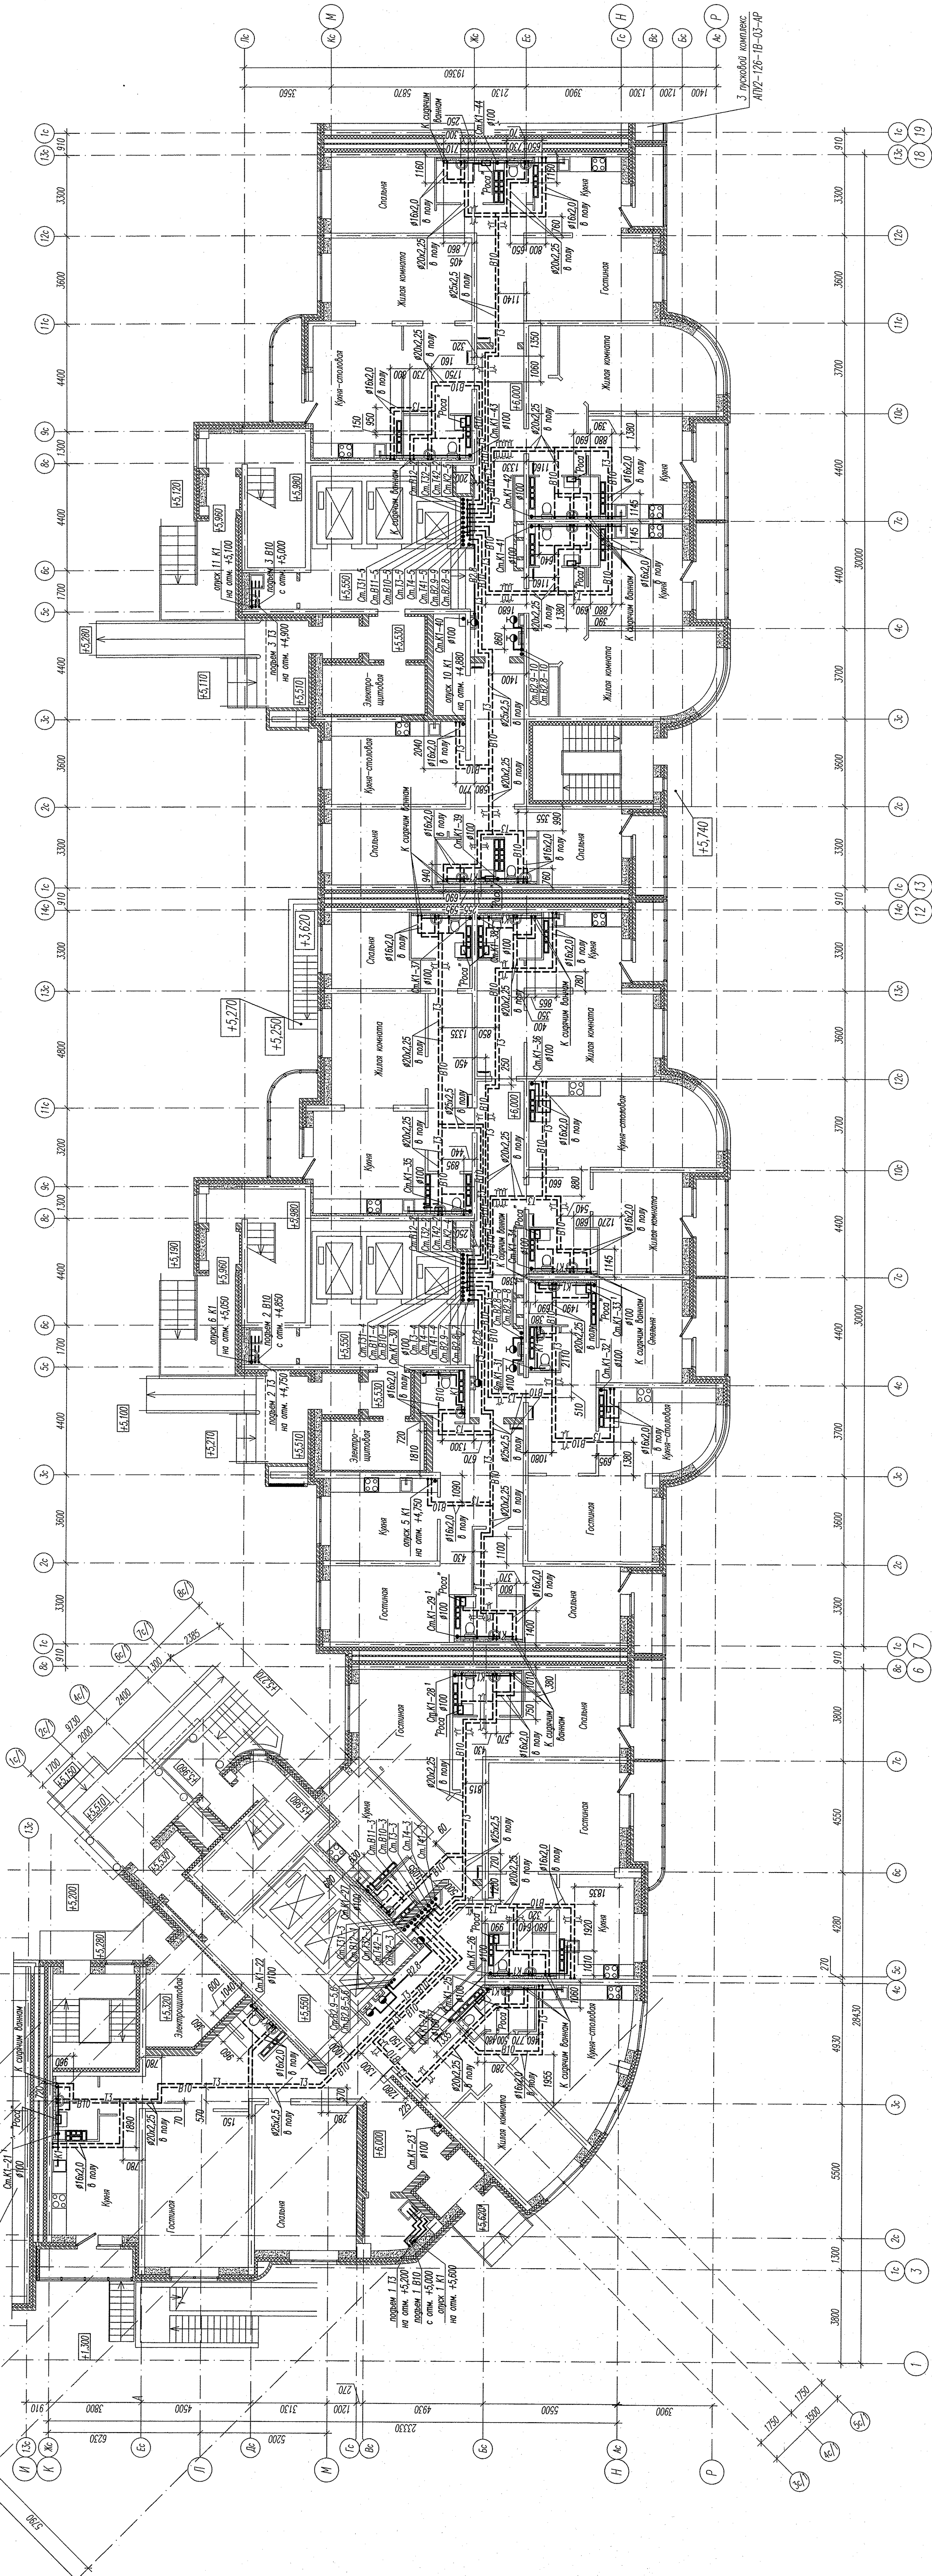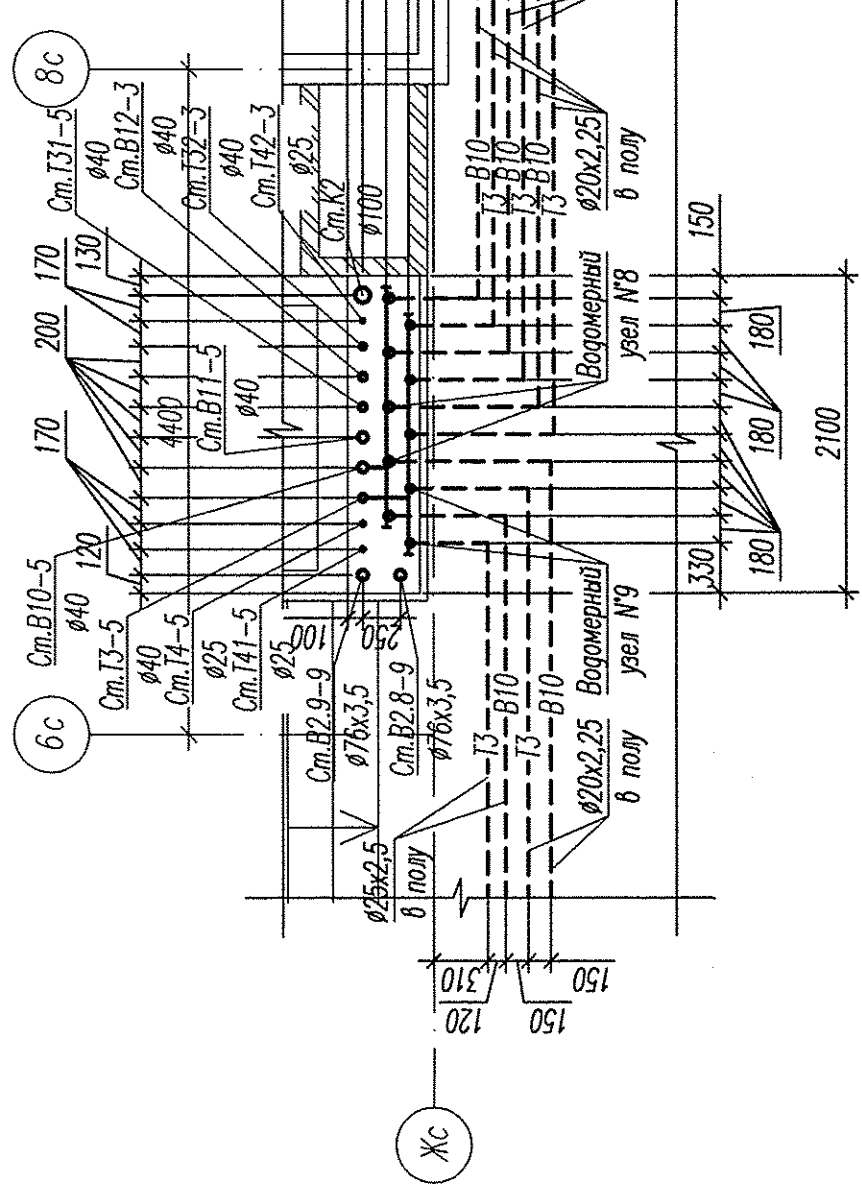

Примечание:

- Способ выполнен из труб SKEW DN100 системы бесшумной канализации Standard SKEW 4B.
2. В соответствии с Техническим условием на проектирование¹ в объектах предусматриваются условия звукового комфорта и одной комнаты.
- Звукопроницаемость приборов на плане показана условно.
3. Коробки жидкостной и газовой вентили в зависимости от санитарно-технических приборов, не монтируемых в рамках комнаты, не показаны.

[illegible]