

План 2 этажа см. Фрагмент 1

План 2 этажа см. Фрагмент 2

План 2 этажа см. Фрагмент 3

План 2 этажа см. Фрагмент 4

План 2 этажа см. Фрагмент 5


Фрагмент 1
План 2 этажа в осях 4-5 (1с-3с, Гс-Жс)

Фрагмент 2
План 2 этажа в осях 4-5 (4с-6с, Ас-Гс)

Фрагмент 3
План 2 этажа в осях 4-5 и 6-7 (8с-9с, Гс-Жс и 1с-2с, Гс-Жс)

Фрагмент 4
План 2 этажа в осях 6-7 (4с-6с, Ас-Гс)

Фрагмент 5
План 2 этажа в осях 6-7 (7с-9с, Гс-Жс)

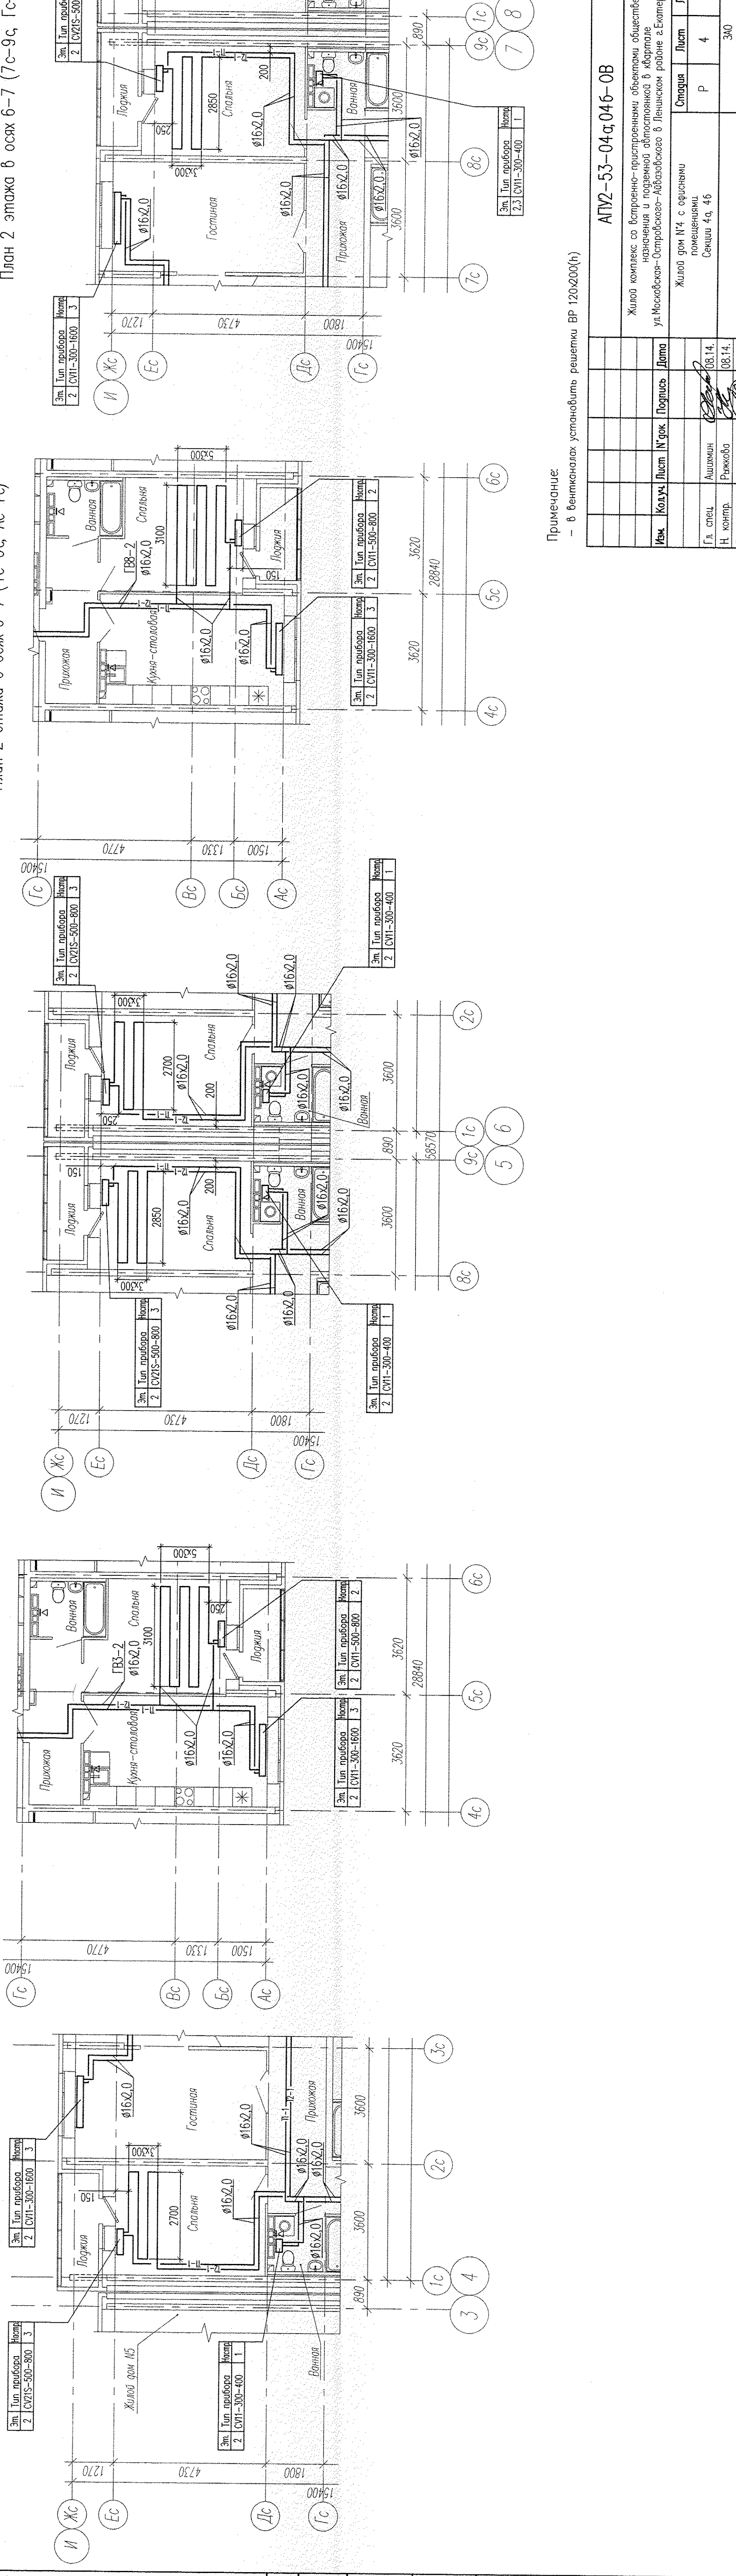

Примечание:

Имя	Колуч.	Лист	№ экз.	Подпись	Дата
Г. спец.		Арзаман			08.14
Н. комп.		Рыжово			08.14
Проверил		Вулиан			08.14
Разработал		Гуляева			08.14

Секция 4а, 4б

План 2.3 этаж

КОПИРОВАНО

Имя, N ПОЛН. Подпись и Авто

Взам. инв. N

Лист 4

Листов 4

ЭКО


ФОРМА 1


