
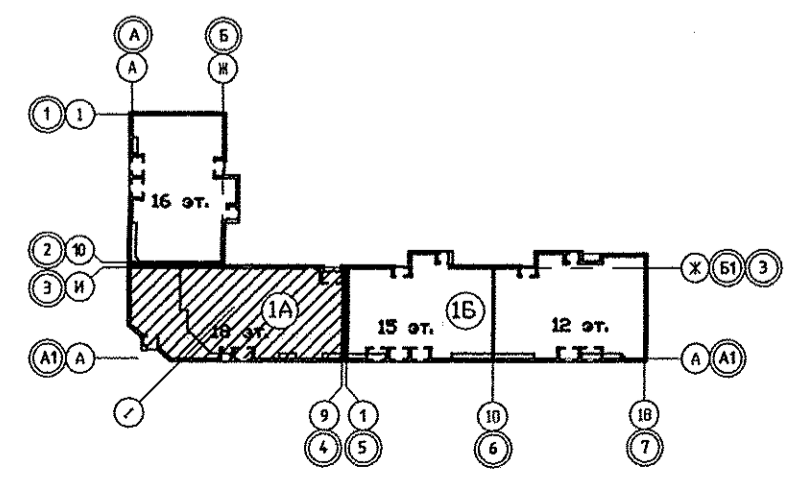


СОГЛАСОВАНО
 Цирков
 Пашаева
 Курчакова

СОГЛАСОВАНО
 АР
 ОВ
 ВК

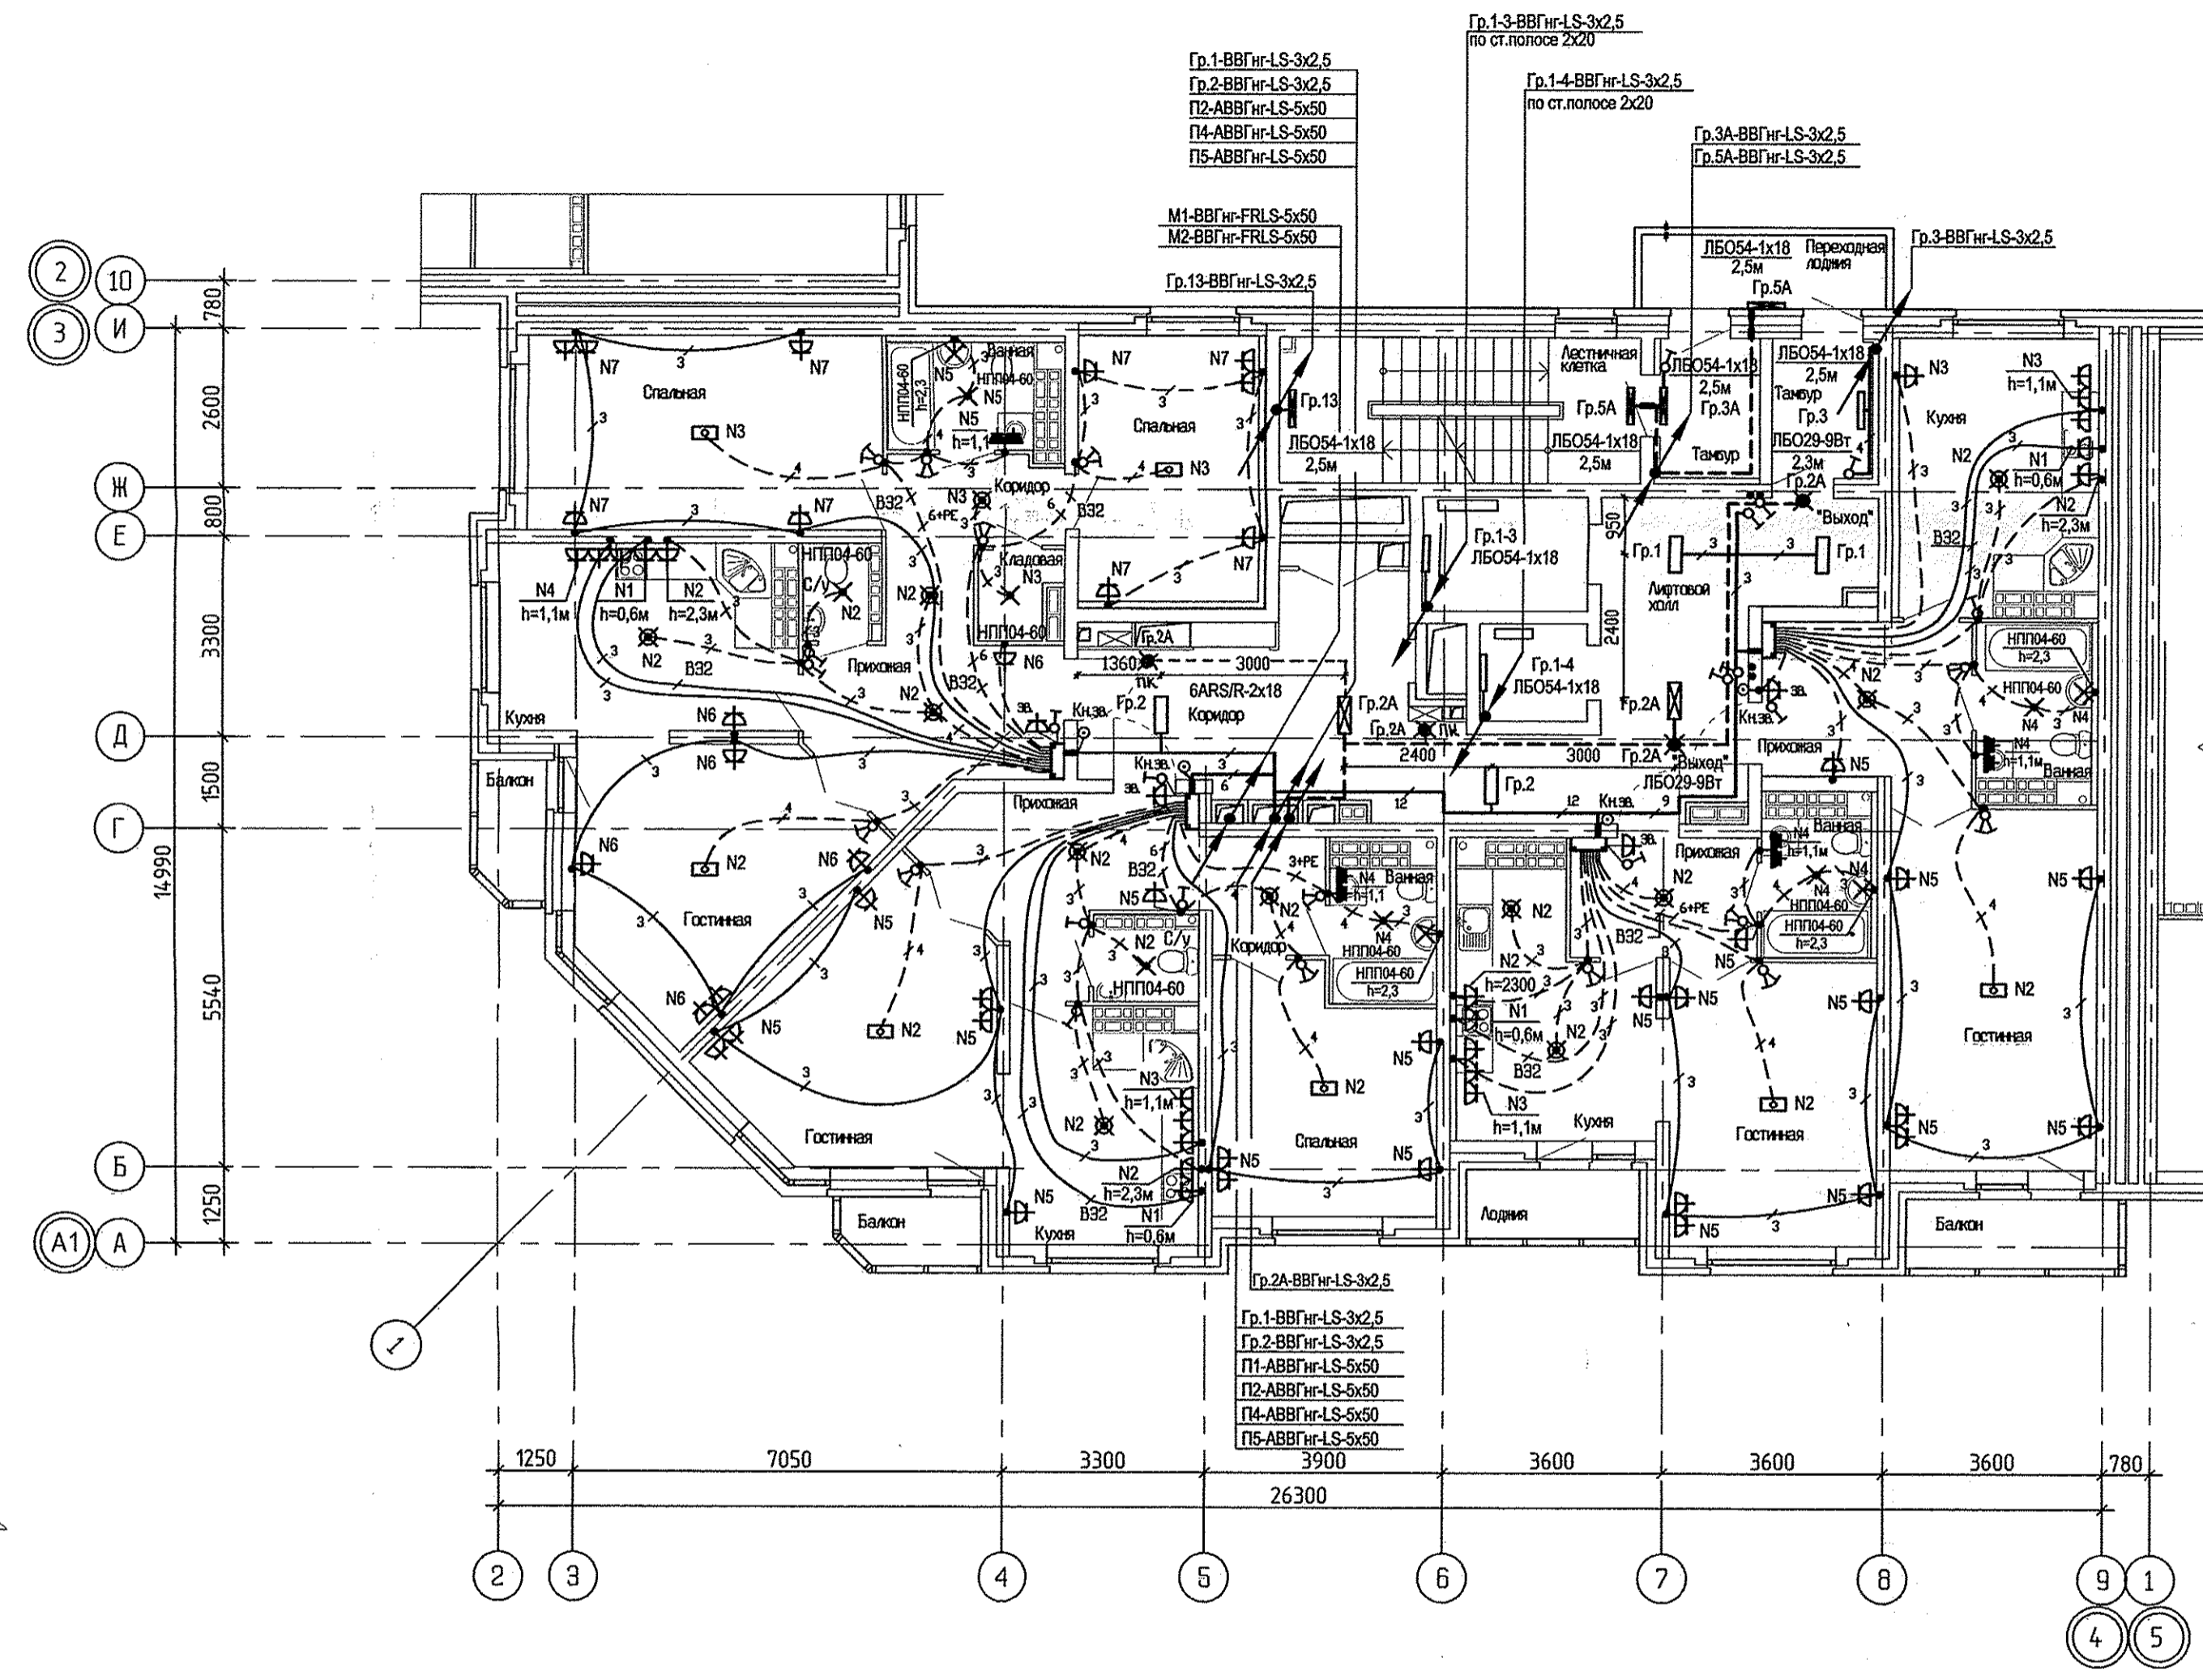

		АПУ.012-01А-ЭЛ		
		Жилой дом переменной этажности со встроенно-пристроенными объектами общественного назначения и подземной автостоялкой в границах улиц Победы-Бакинских комиссаров-Никитина в Орджоникидзевском районе г. Екатеринбурга		
ИЗМ.	КОЛ.	ЛИСТ	ИЗ ДОК.	ПОДПИСЬ
				ДАТА
		16-18-этажная блок-секция 1А		
		СТАДИЯ	ЛИСТ	ЛИСТОВ
		Р	26	
Гл.спец.	Смирнова	03.13		
Проверил	Багина	03.13		
Разработал	Карманова	03.13		
		План 3-5 этажей в осях 3-4. Расположение электрических сетей		
		ЗАК КОРПОРАЦИЯ АТОМСТРОЙКОМПЛЕКС		
		КОПИРОВАЛ Формат А2		