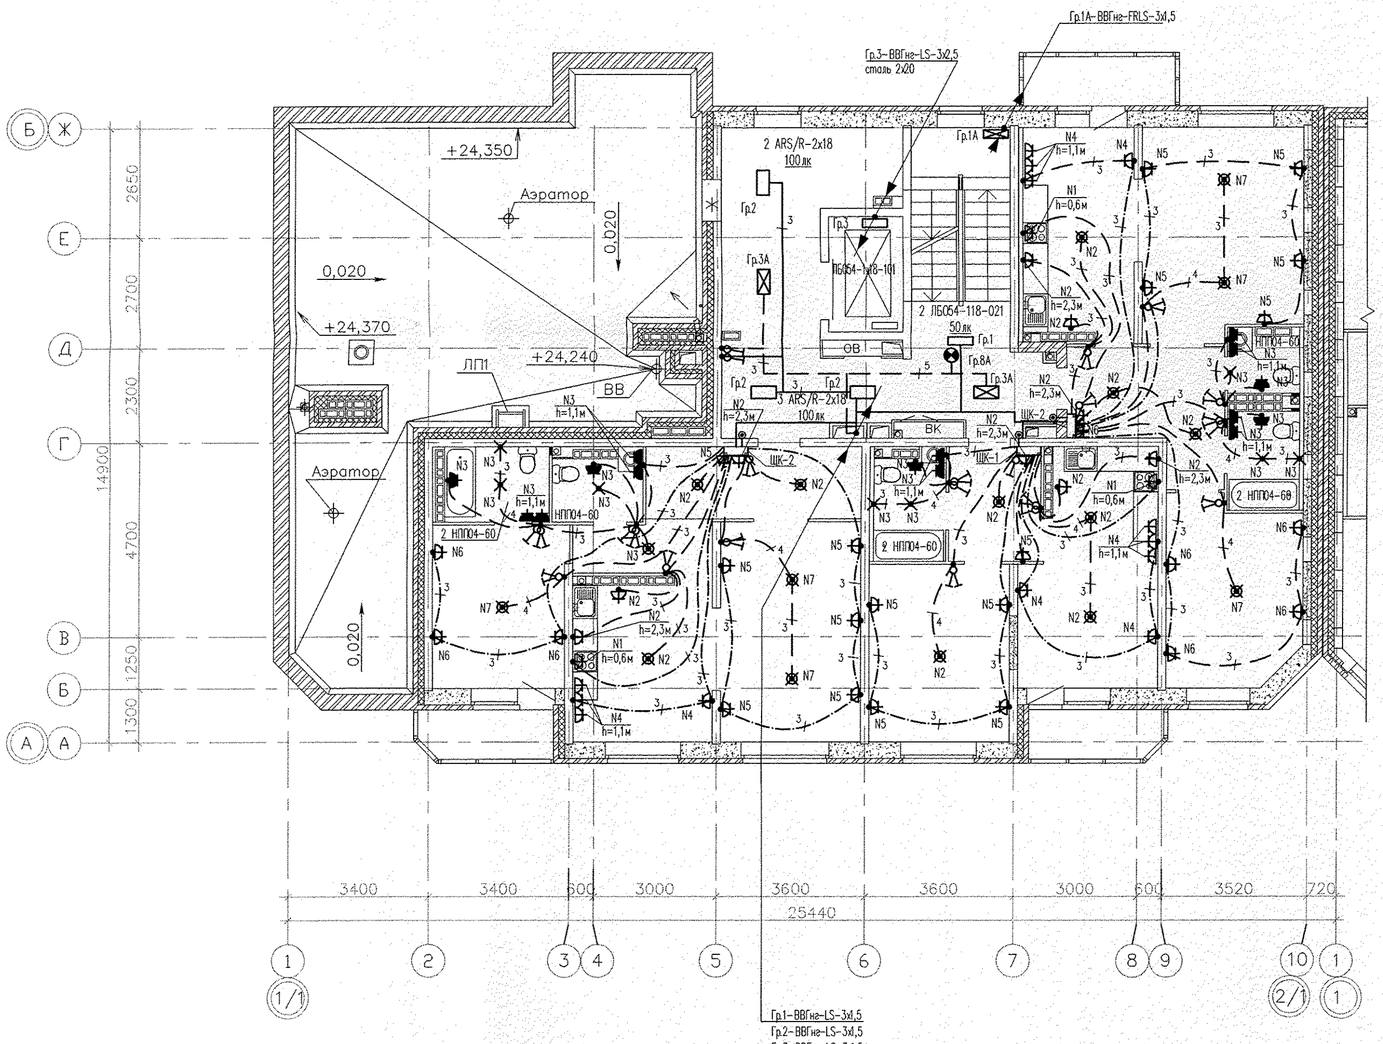

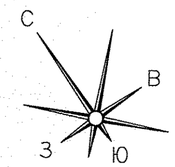

Экспликация помещений

Номер помещения	Наименование	Площадь, м2	Кат. помещения
	Помещения квартир		
1	Гостиная	51,84	
2	Спальная	26,62	
3	Кухня	44,0	
4	Прихожая	24,73	
5	Коридор	4,1	
6	Сан.узел	5,86	
7	Ванная	13,14	
8	Балкон	11,87	
	Итого:	182,16	
	Общедомовые помещения		
9	Лифтовой холл	14,9	
10	Лестничная клетка	13,7	
11	Межквартирный коридор	19,49	
ИТОГО площадь общедомовых помещений: 48,09			

Гр.1-ВВГнг-LS-3х1,5
Гр.2-ВВГнг-LS-3х1,5
Гр.3-ВВГнг-LS-3х1,5
Гр.3А-ВВГнг-FRLS-3х2,5
Гр.8А-ВВГнг-FRLS-2х1,5
П1.4-АВВГнг-LS-5х50
Полоса стальная 50х6
П2.5; ВВГнг-LS-3х1,5
П2.6-ВВГнг-LS-5х10
П2.8; ВВГнг-LS-3х2,5
ЦУ 2.8; ВВГнг-LS-2х1,5

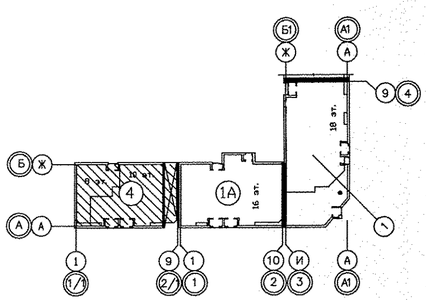

СОГЛАСОВАНО
ОВ Пашаева 04.15
СС Чижик 04.15
АР Кощеева 04.15
ВК 04.15
Решетникова 04.15

Взам. инв.N
Подпись и дата
Инв.N подл.

Изм.	Кол.уч.	Лист	Nдок	Подпись	Дата
Разраб.		Кокоулин			04.15
Проверил		Бунтури			04.15
Глав. спец.		Бодрова			04.15
ГАП		Чирков			04.15

АПУ.033-01В-ЭЛ

Жилой дом переменной этажности со встроенно-пристроенными объектами общественного назначения и подземной автостоянкой в границах улиц Победы-Бакинских комиссаров-Никитина в Орджоникидзевском районе г. Екатеринбурга. Блок-секция 1В

8-10-этажная блок-секция

Стадия	Лист	Листов
Р	18	

План 9 этажа. Расположение электрических сетей

ЗАО КОРПОРАЦИЯ АТОМСТРОЙКОМПЛЕКС

Формат А2