
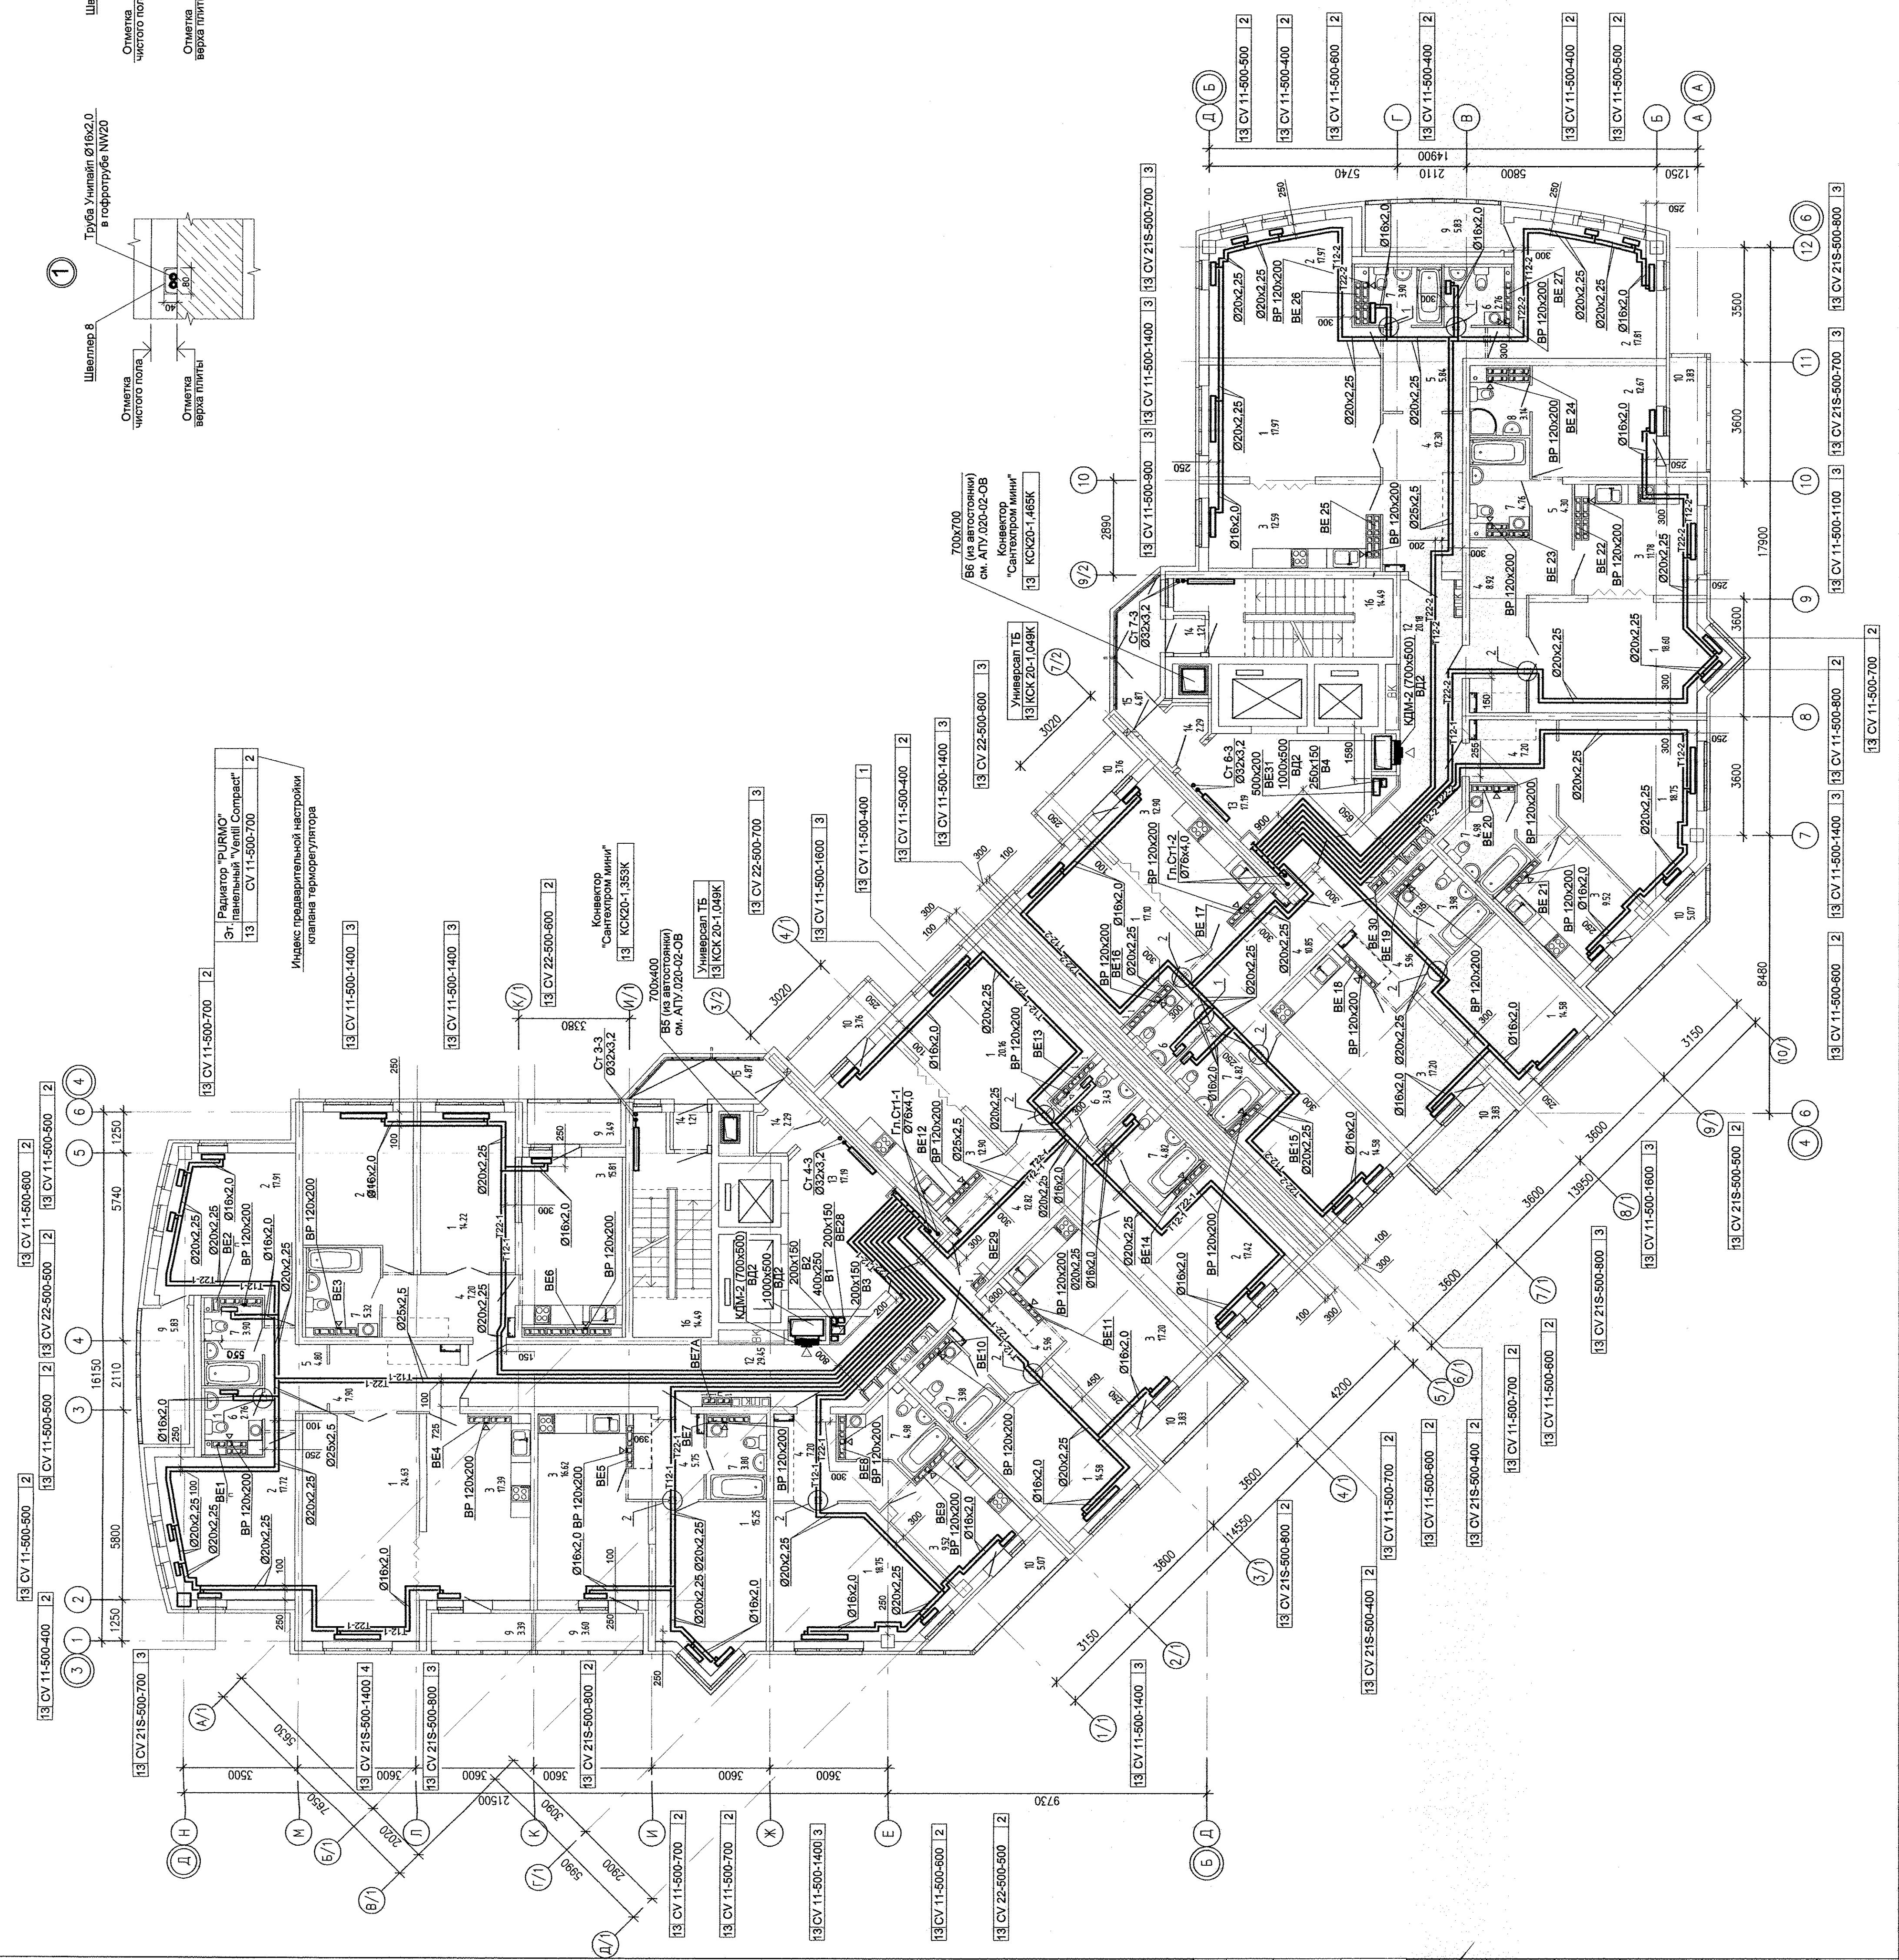


ЭКСПЛИКАЦИЯ ПОМЕЩЕНИЙ

Номер помещения	Наименование	Площадь, кв.м	Кот. помещения
1	Гостиная	194.59	
2	Спальня	130.52	
3	Кухня	153.43	
4	Прихожая	92.20	
5	Коридор	14.81	
6	Сан. узел	12.19	
7	Ванная	49.24	
8	Душевая	3.14	
9	Лоджия	22.14	
10	Балкон	29.15	
11	Кладовая	-	
	Итого	701.41	
	Общественные помещения		
12	Коридор	49.63	
13	Лифтовый холл	34.38	
14	Тамбур	7.00	
15	Переходная лоджия	9.74	
16	Лестничная клетка	28.98	
	Итого	129.73	

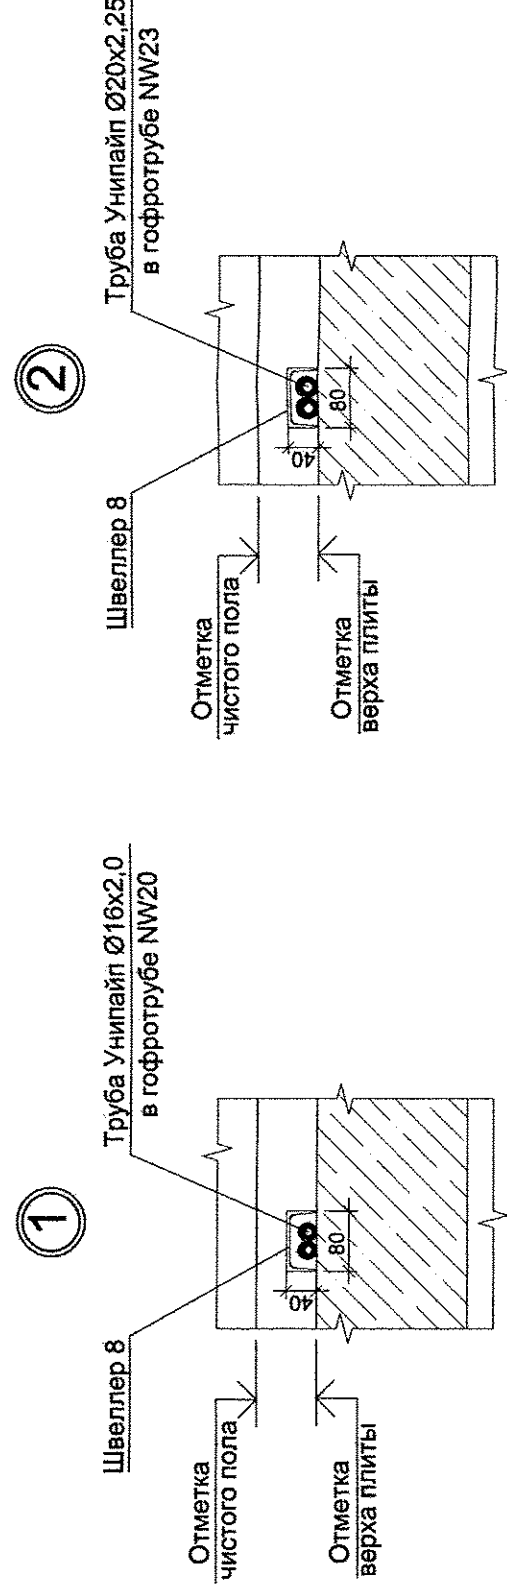

Примечание: Вытяжные шахты для систем вытяжной общеобменной вентиляции встроенных помещений (системы В1...В4) и автономии (системы В5 и В6), а также систем дымоудаления возводить после монтажа воздуховодов

АПВ.020-01-0В			
Многоэтажный жилой дом с нежилыми помещениями на первом этаже и подземной автостоянкой в границах улиц Венерских Коммунаров и Ключевой в Верх-Исетском районе г. Екатеринбурга			
Рав.	Кол.чл.	Лист	Лист
ГАП	Согласен	01.14	Р
Г.Степ.	Генпр.	01.14	13
Проектир.	Учред.	01.14	
Разработчик	Директ.	01.14	
Отопление и вентиляция. План 13 этажа			
ЗАО КОРПОРАЦИЯ АТОМСТРОЙКОМПЛЕКС			