



ЭКСПЛИКАЦИЯ ПОМЕЩЕНИЙ

Номер пом.	Наименование	Площадь, м2	Колонка помещений по ведомости
	ДДУ (второй этаж)		
201	Групповая младшей группы	64.98	
202	Туалетные	15.98	
203	Комната персонала	5.57	
204	Техническое помещение	2.41	
205	Коридор	19.39	
206	Бурелетная	5.59	
207	Спальня	62.87	
208	Хозяйственная кладовая	3.80	ВЗ
209	Лестничная клетка	9.92	
210	Групповая средней группы	61.60	
211	Туалетные	17.54	
212			
213	Бурелетная	3.85	
214	Техническое помещение	2.51	
215	Спальня	66.34	
	Итого	342.350	

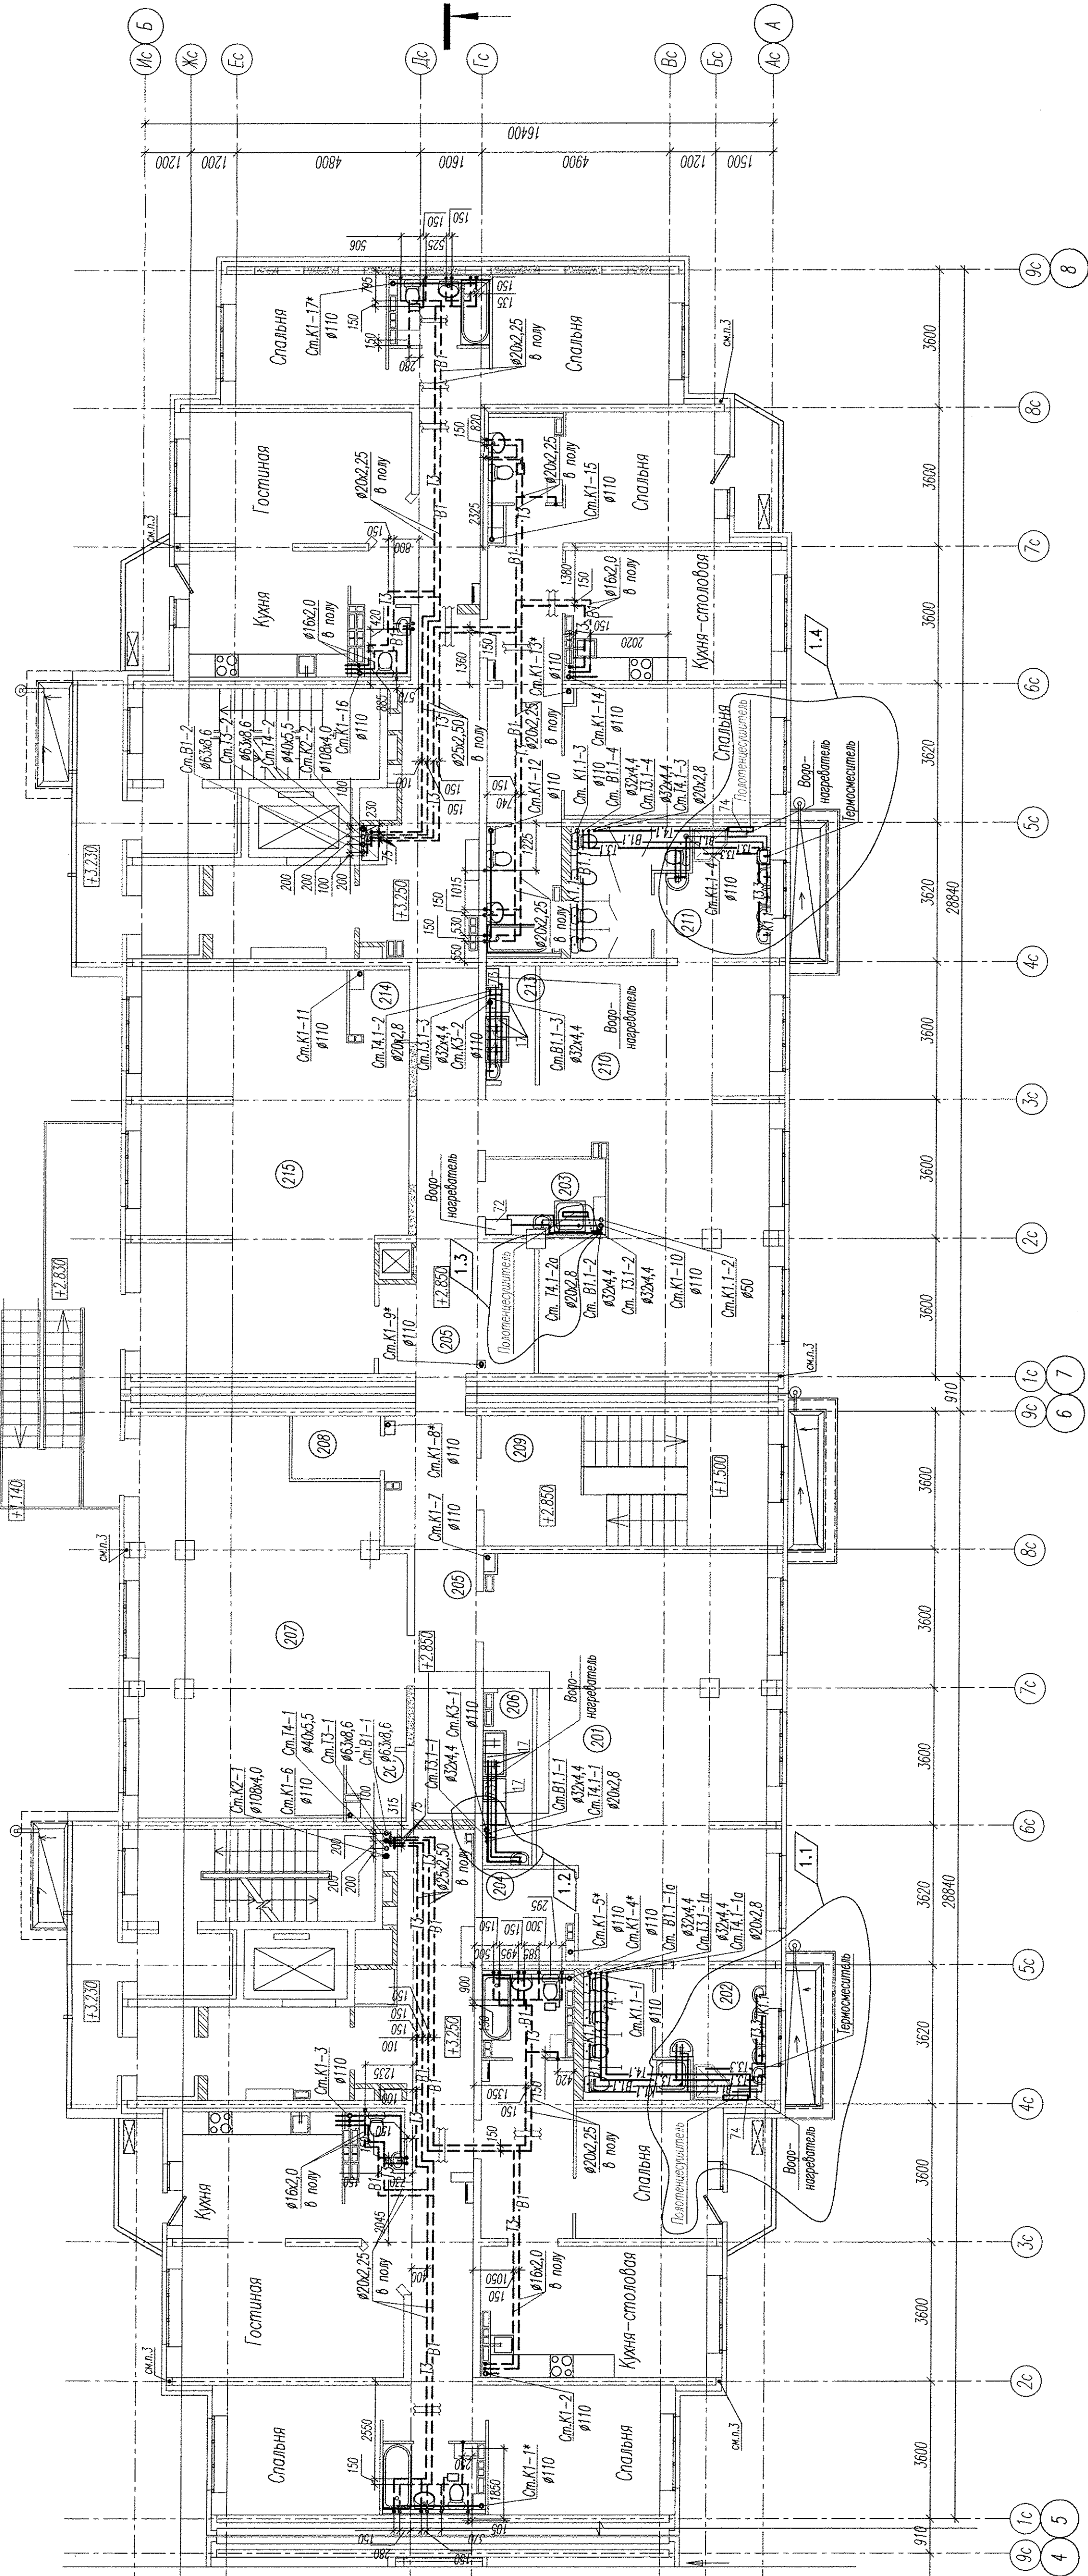

Компоновочная схема

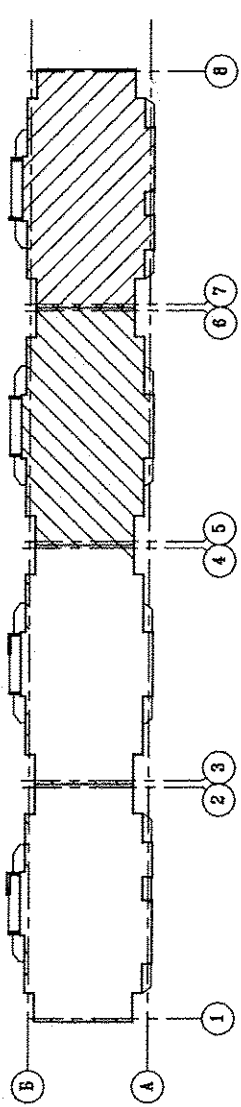

АПВ2-134-35-ВК

Многоэтажное здание с нежилыми помещениями, встроенными детскими дошкольными учреждениями и подземными паркингами по ул. Машинная-Лесная в Октябрьском районе г. Екатеринбург			
1	4	10.14	Дата
Изм.	Кол.уч.	Лист	Нарис.
И.контр.	Р.жидова	09.14	09.14
Г.с.спец.	П.ародова	09.14	09.14
Проектировщик	В.арона	09.14	09.14
Разработчик	О.жидова	09.14	09.14

Жилой дом 35 со встроенным детским дошкольным учреждением на 50 мест

План 2 этажа

340 Институт гражданского проектирования

Формат А3х3

Разрез 1-1

