
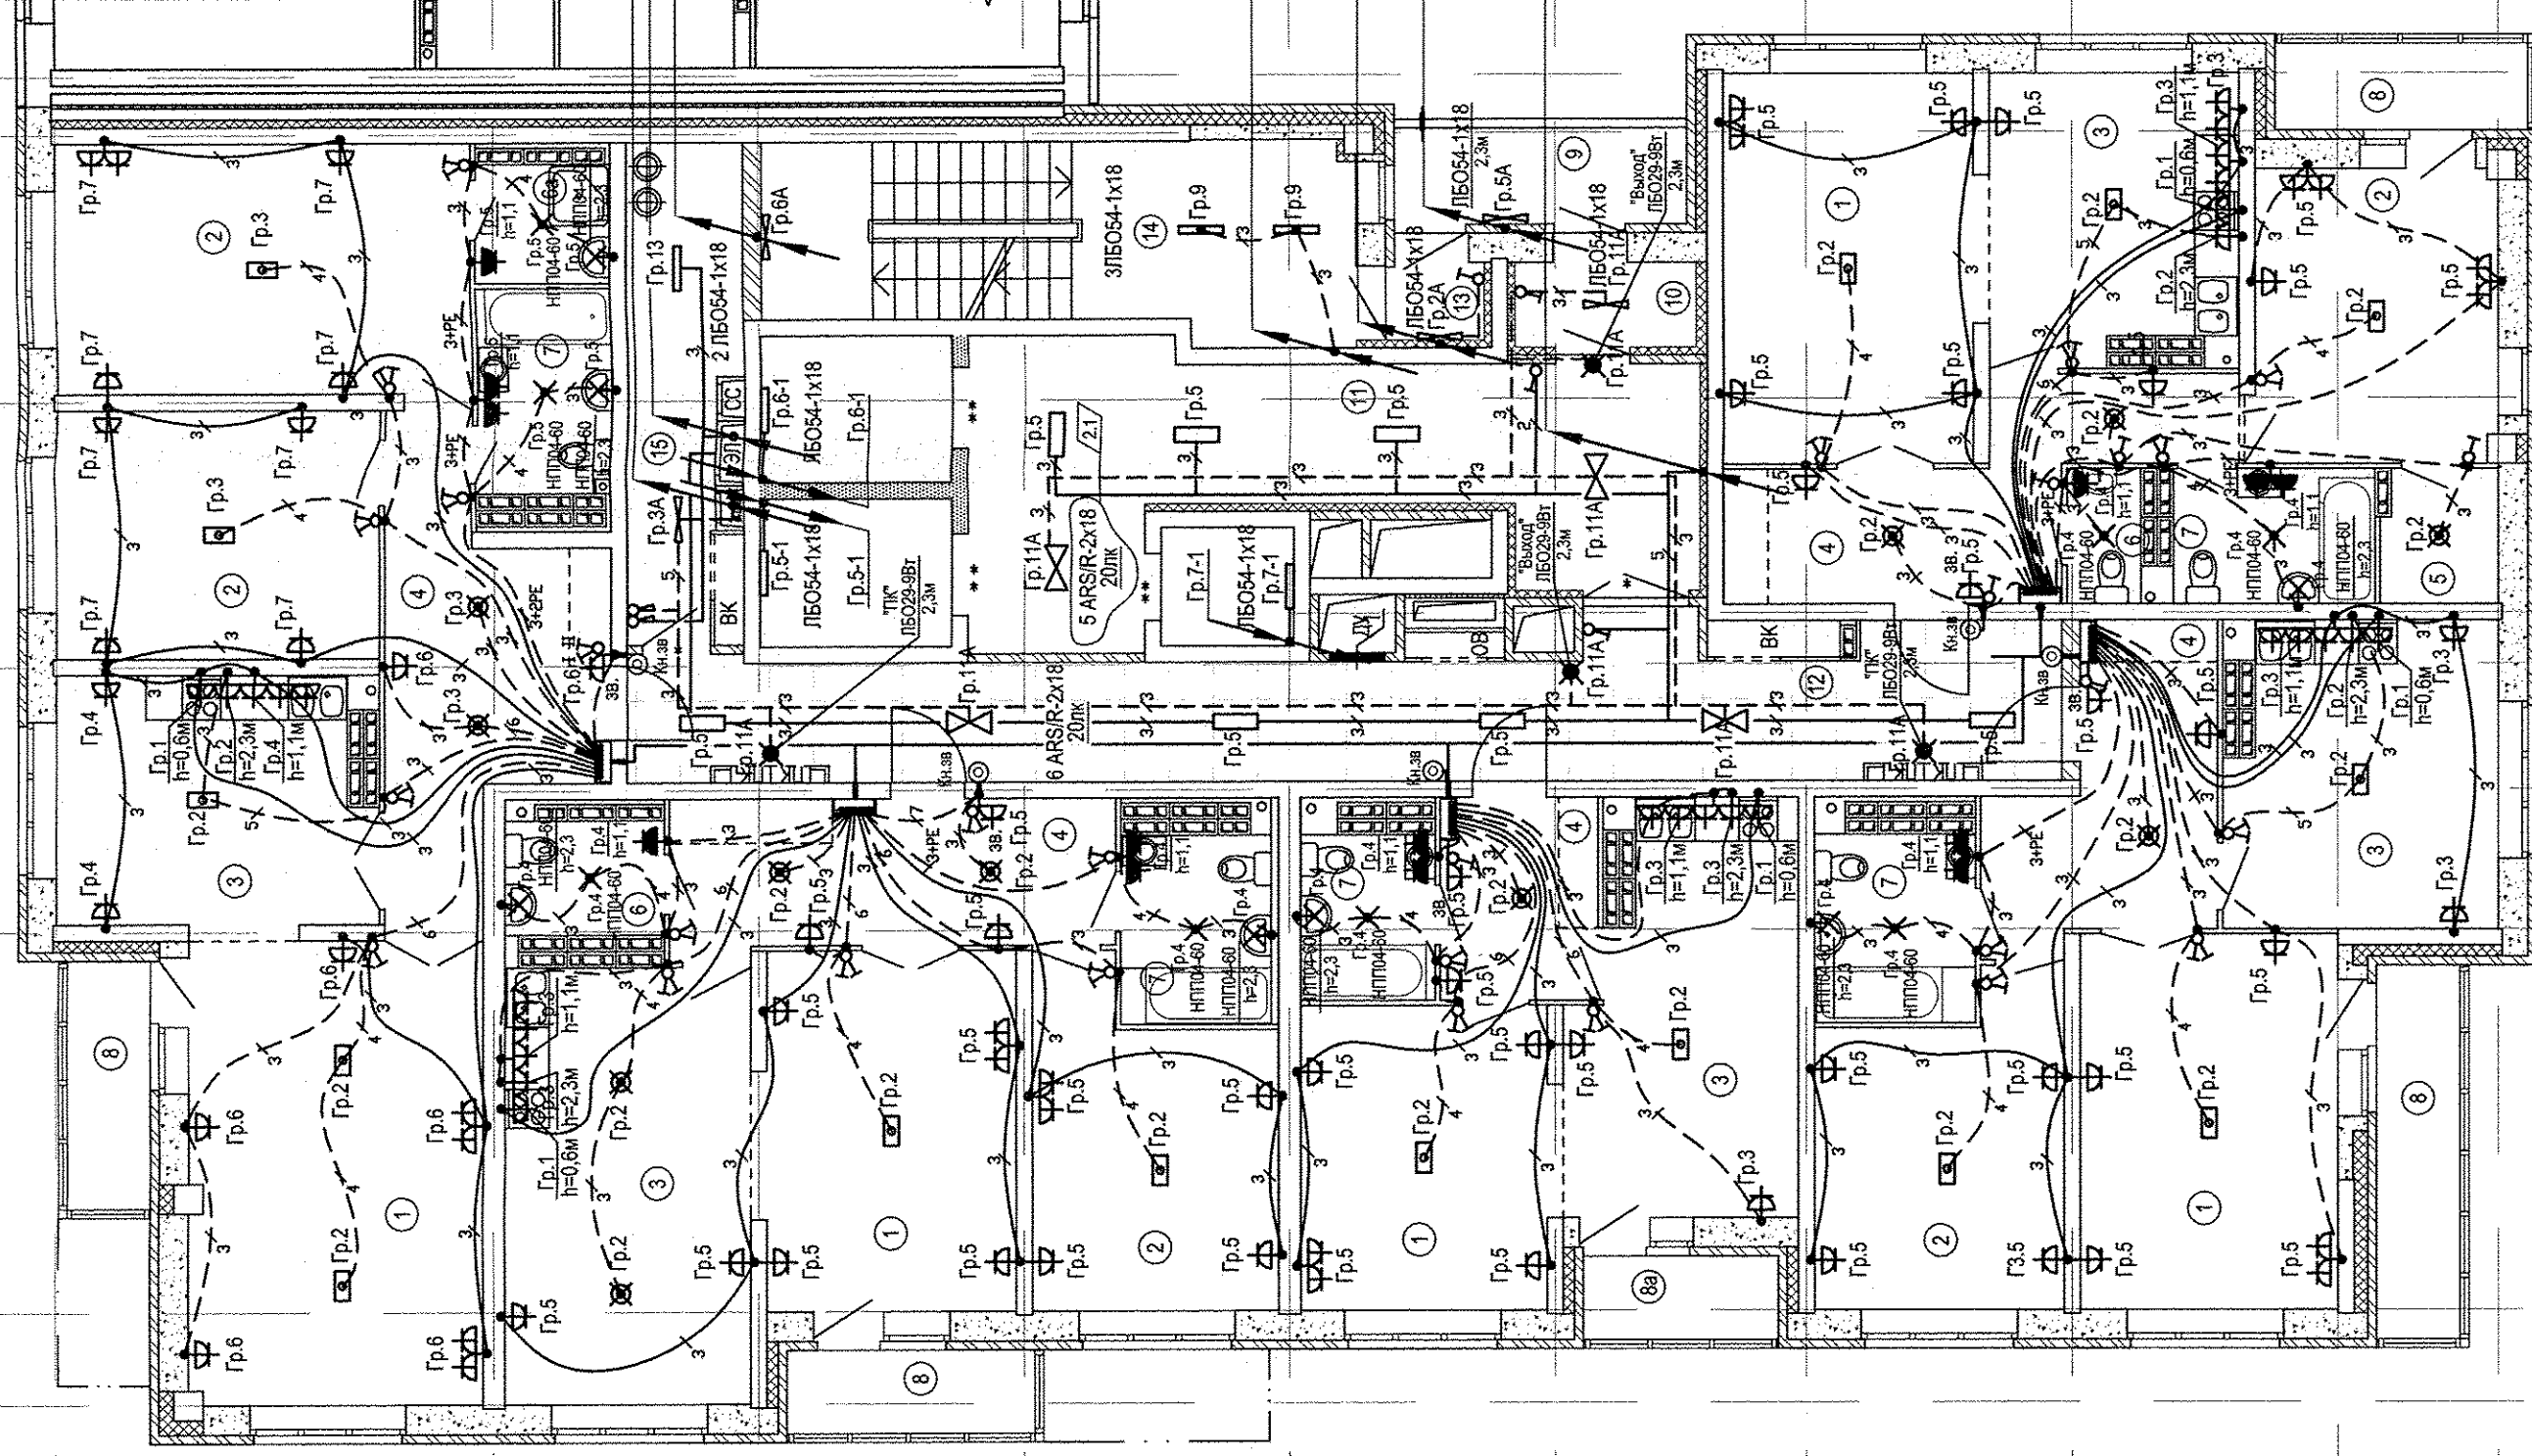
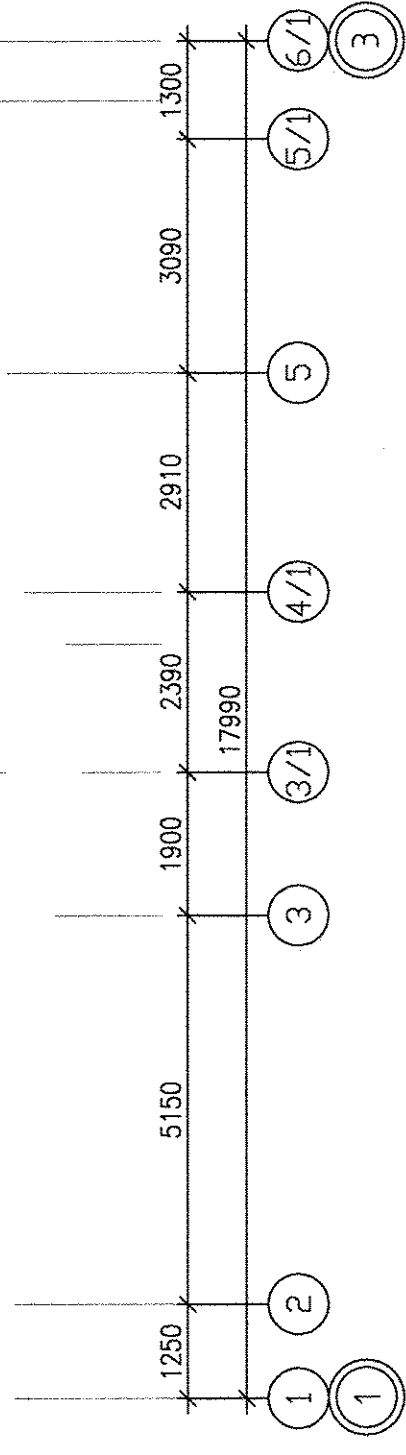
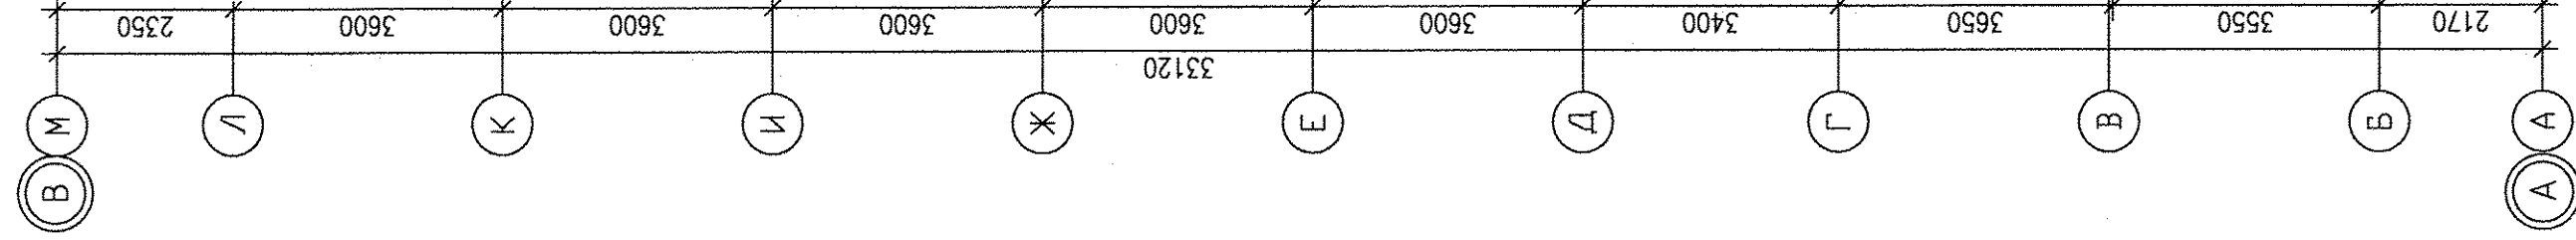
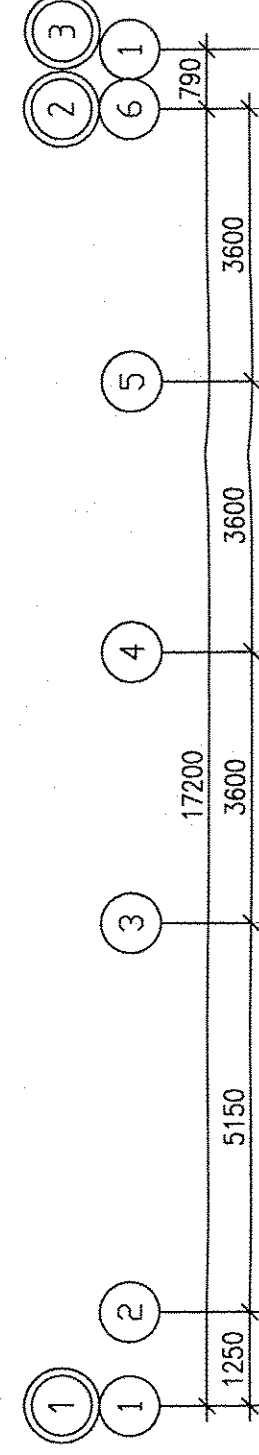


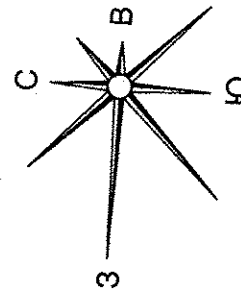

- М1-ВВГнг-FRLS-5x65
- М2-ВВГнг-FRLS-5x65
- Д.3А-ВВГнг-FRLS-3x2.5
- Д.11А-ВВГнг-FRLS-3x2.5
- Д.12А-ВВГнг-FRLS-3x2.5
- Д.6А-ВВГнг-FRLS-3x2.5
- Д.9-ВВГнг-FRLS-3x2.5
- Д.2А-ВВГнг-FRLS-3x2.5
- Д.5А-ВВГнг-FRLS-3x2.5
- Д.5-ВВГнг-FRLS-3x2.5
- Д.6-ВВГнг-FRLS-3x2.5

ЭКСПЛИКАЦИЯ ПОМЕЩЕНИЙ

Номер помеще-ния	Наименование	Площадь, м2	Кат. помеще-ния
1	Гостиная	91.29	
2	Спальня	74.58	
3	Кухня	76.97	
4	Прихожая	54.32	
5	Гардеробная	2.86	
6	Санузел	5.15	
6а	Душевая	2.88	
7	Ванная	24.67	
8	Балкон	16.72	
8а	Лоджия	2.91	
	Итого	352.35	
	Общедомовые помещения		
9	Переходная лоджия	5.06	
10	Тамбур	2.74	
11	Холл	27.17	
12	Коридор	33.24	
13	Тамбур	1.60	
14	Лестничная клетка	20.00	
15	Помещение для прокладки коммуникаций	9.00	
	Итого	98.81	

АПУ.023-01А-ЭЛ

Жилой дом со встроенно-пристроенными помещениями общественного назначения, подземно-наземным паркингом по ул. Индустриц 104 в Орджоникидзевском районе г. Екатеринбурга

21-20 -этажная блок-секция 1А
План 12-15 этажей
Расположение электрических сетей
