


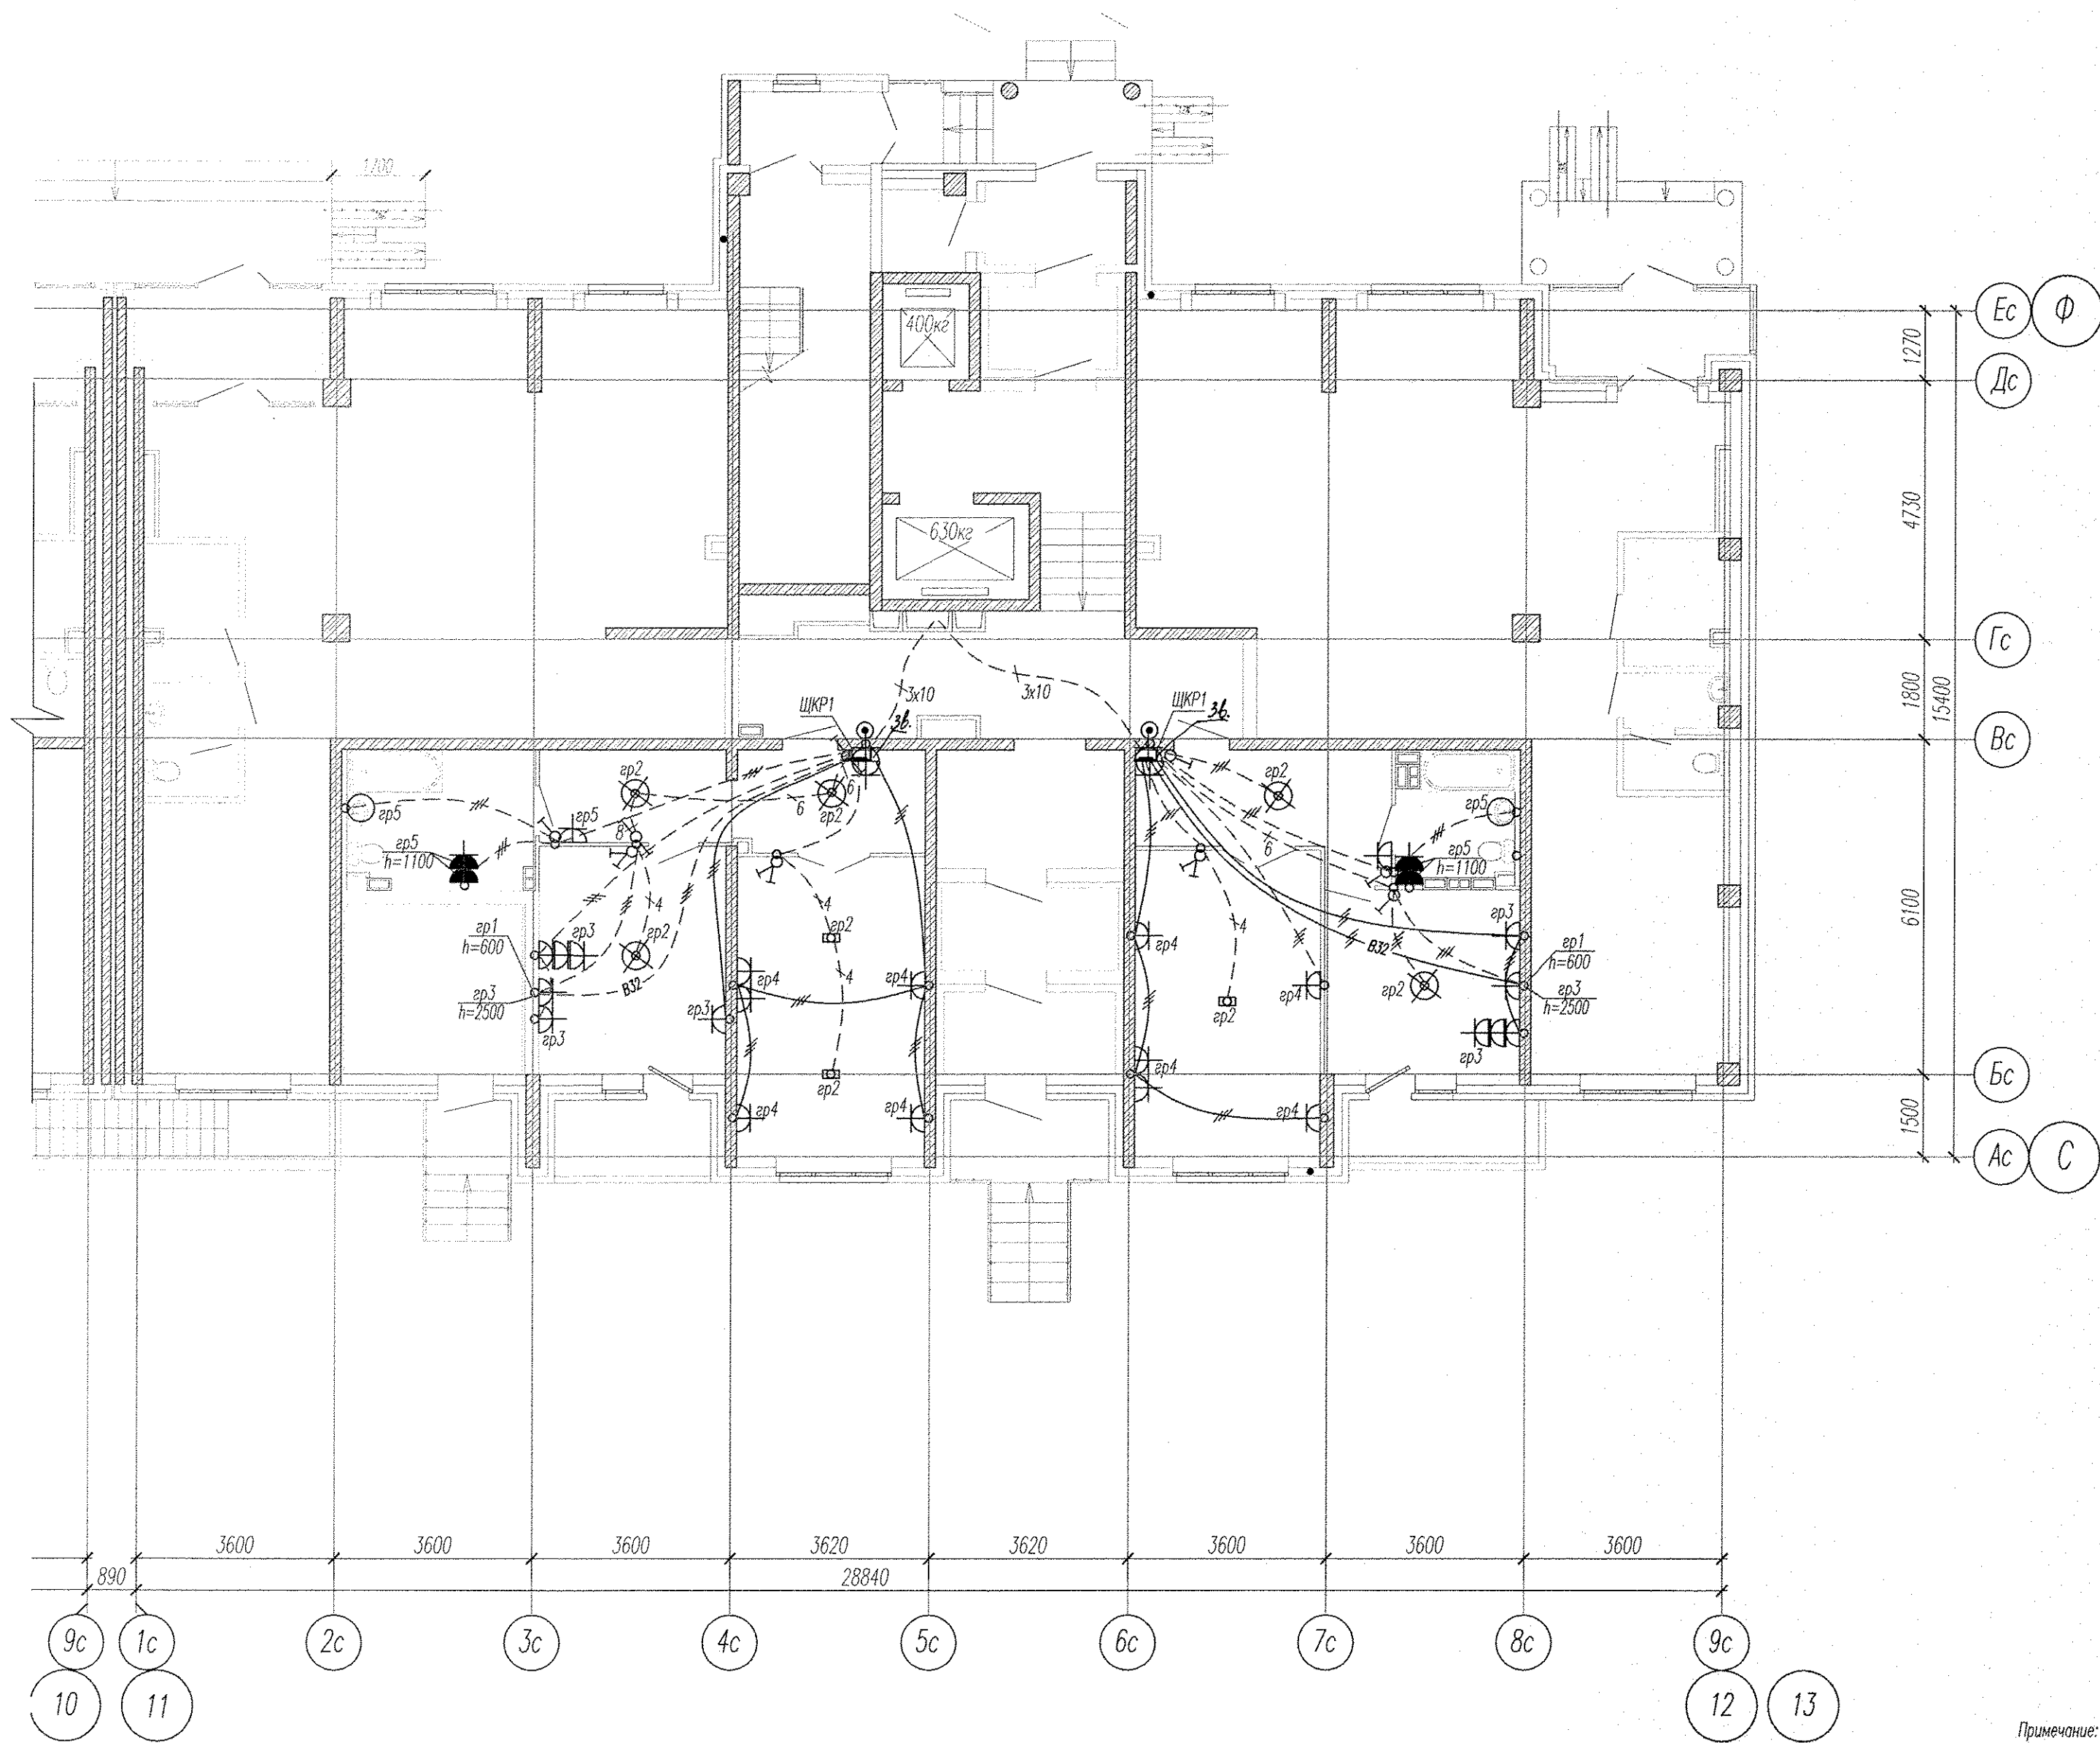

Примечание:

○ - светильники типа ЛПТ04-60, установлены на высоте 2300мм

АПУ2-120-02-01-ЭЛ					
Жилые дома с помещениями общественного назначения на первых этажах и нежилыми вставками, дошкольным образовательным учреждением, подземной двухуровневой автостоянкой по ул.Хрустальногорской-Екатерининской в Верх-Исетском районе г. Екатеринбурга					
Жилой дом №2 с офисами, выставочным салоном и кафе в нежилых вставках. Пусковой комплекс 1					
Стация				Лист	Листов
Р				17	
Гл. спец	Гонтаренко	04.13	План 1 этажа в осях 11-12. Расположение сетей электрооборудования квартир		
Провер.	Завьялова	04.13	ЗАО "Корпорация "Атомстройкомплекс"		
Разраб.	Горбовская	04.13			

Копировал

Формат А2

Инв. N подл. Подпись и дата Взам. инв. N