

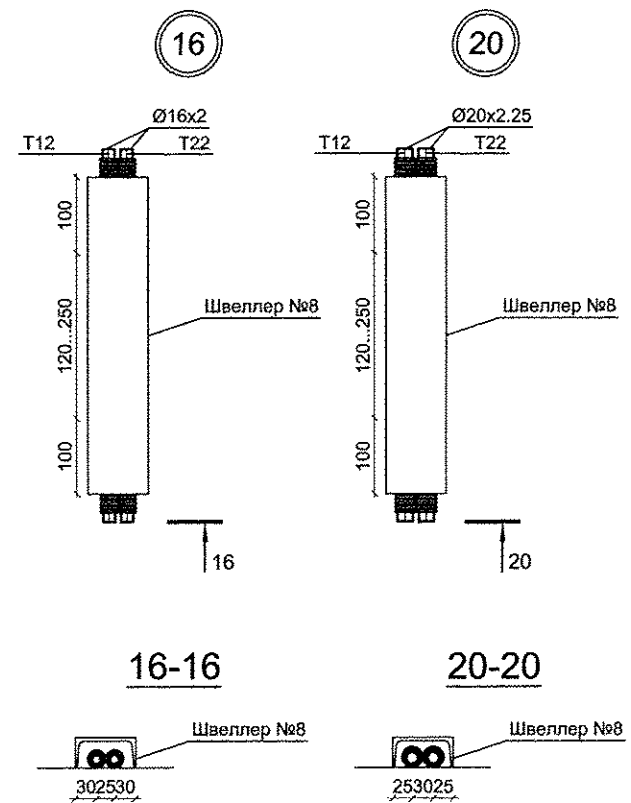
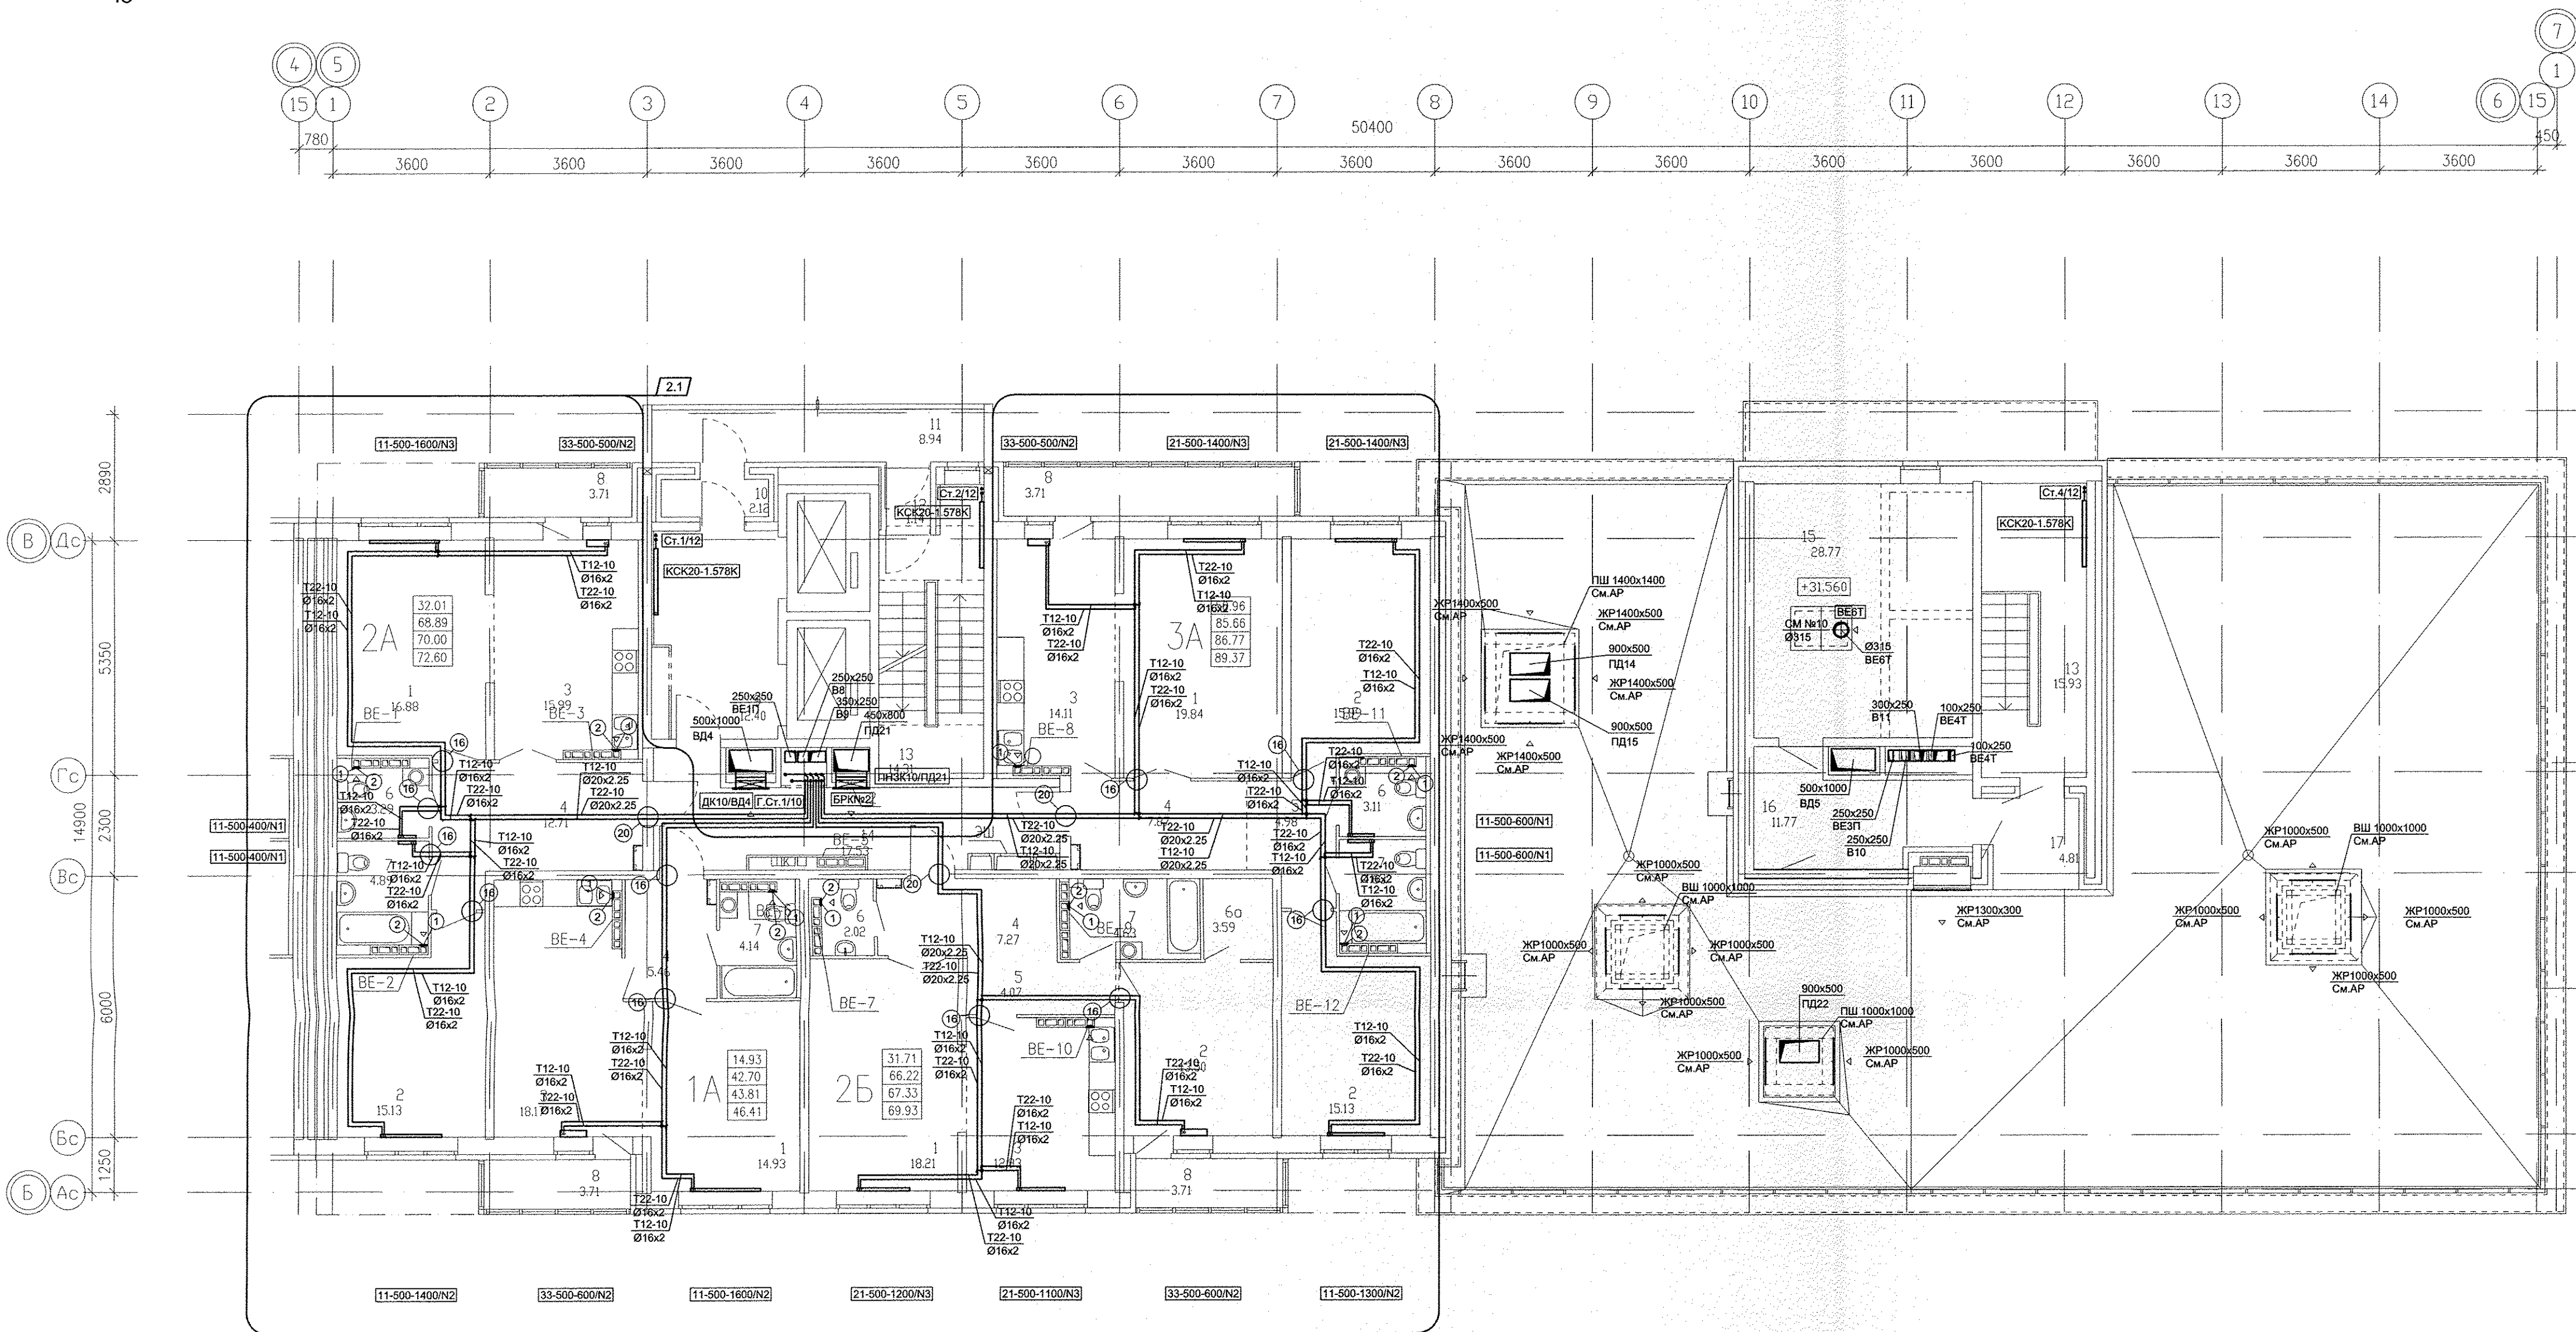


Номер помещения	Наименование	Площадь, м2	Кот. помещения
Помещения квартир			
1	Гостиная	69.86	
2	Спальня	59.75	
3	Кухня	60.43	
4	Прихожая	33.31	
5	Коридор	9.05	
6	Санузел	8.42	
6а	Гардеробная	3.59	
7	Ванная	17.92	
8	Балкон	18.11	
Итого:		280.44	
Общедомовые помещения			
9	Лифтовой холл	12.40	
10	Тамбур	2.12	
11	Переходная лоджия	8.94	
12	Тамбур	1.14	
13	Лестничная клетка	30.24	
14	Коридор	17.53	
15	Машинное помещение лифтов	28.77	Д
16	Коридор	11.77	
17	Лоджия	4.81	
Итого:		117.72	

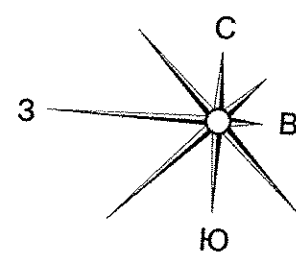

План кровли над машинным помещением

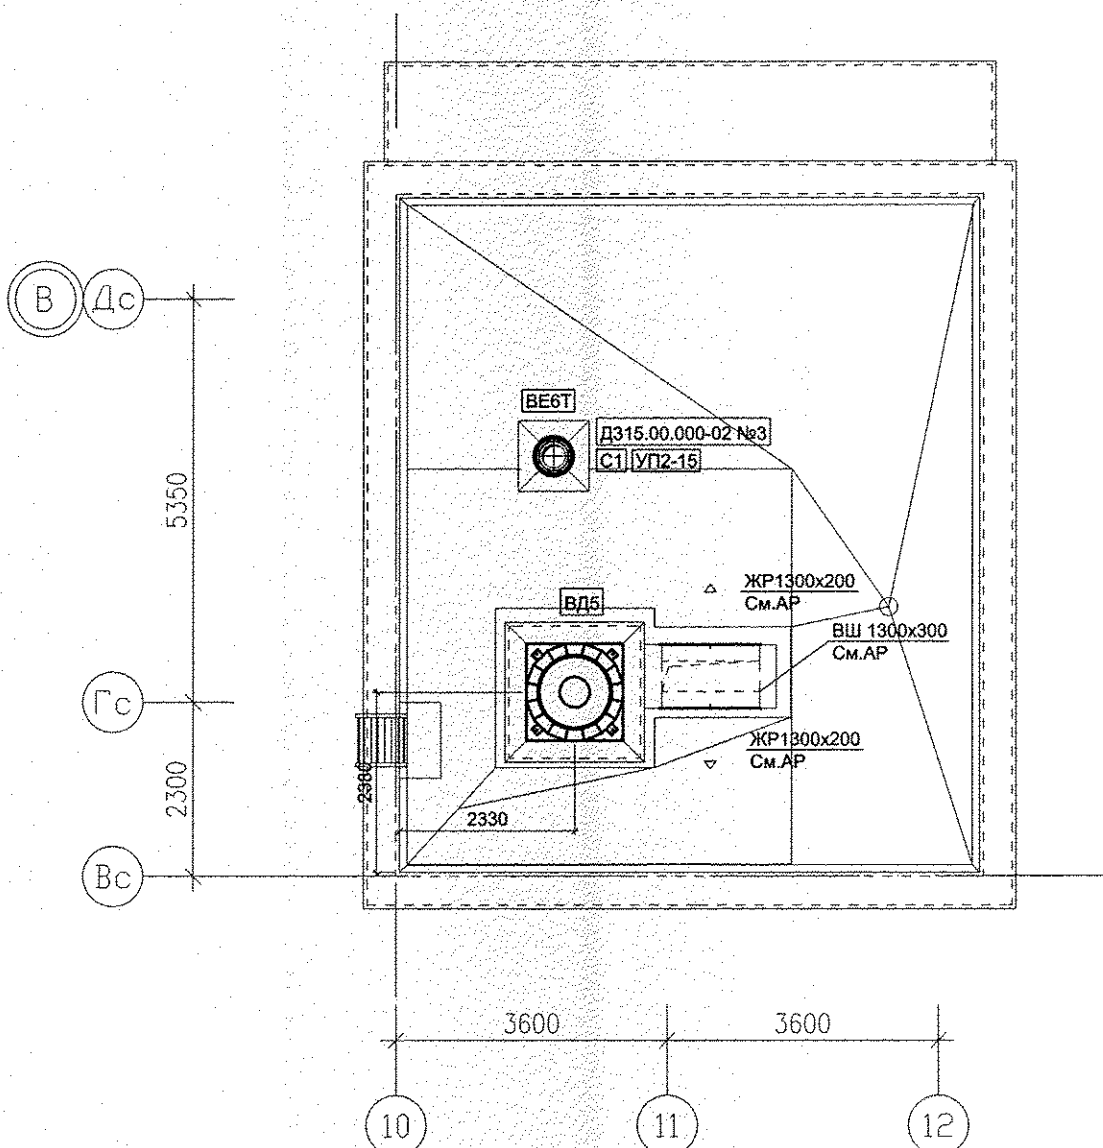

- 1 - MB126C.
- 2 - Тип125Ф.

1. N - Настройка эвстроной вентиляционной астаны.
2. От стен, ось трубы на 250мм.

					АПУ.023-01В-ОВ				
2	1	-	08-15		02.15	Жилой дом со встроенно-пристроенными помещениями общественного назначения, подземно-наземным паркингом по ул. Индустрии, 104 в Орджоникидзевском районе г. Екатеринбург			
Изм.	Коп.уч.	Лист	Недок.	Подпись	Дата				
13-10-этажная блок-секция 1В						Стация	Лист	Листов	
						Р	9		
ГАП	Гаранин				11.14	ЗАКОРПОРАЦИЯ АТОМСТРОЙКОМПЛЕКС			
Гл.Спец.	Гущин				11.14				
Проверил	Гущин				11.14				
Разработал	Попов				11.14				
План 11 этажа									

ВК	Решетникова	11.14
ЭС	Белова	11.14
АС	Булырева	11.14
Взам. инв. №		
Подпись и дата		
Имя № подл.		