

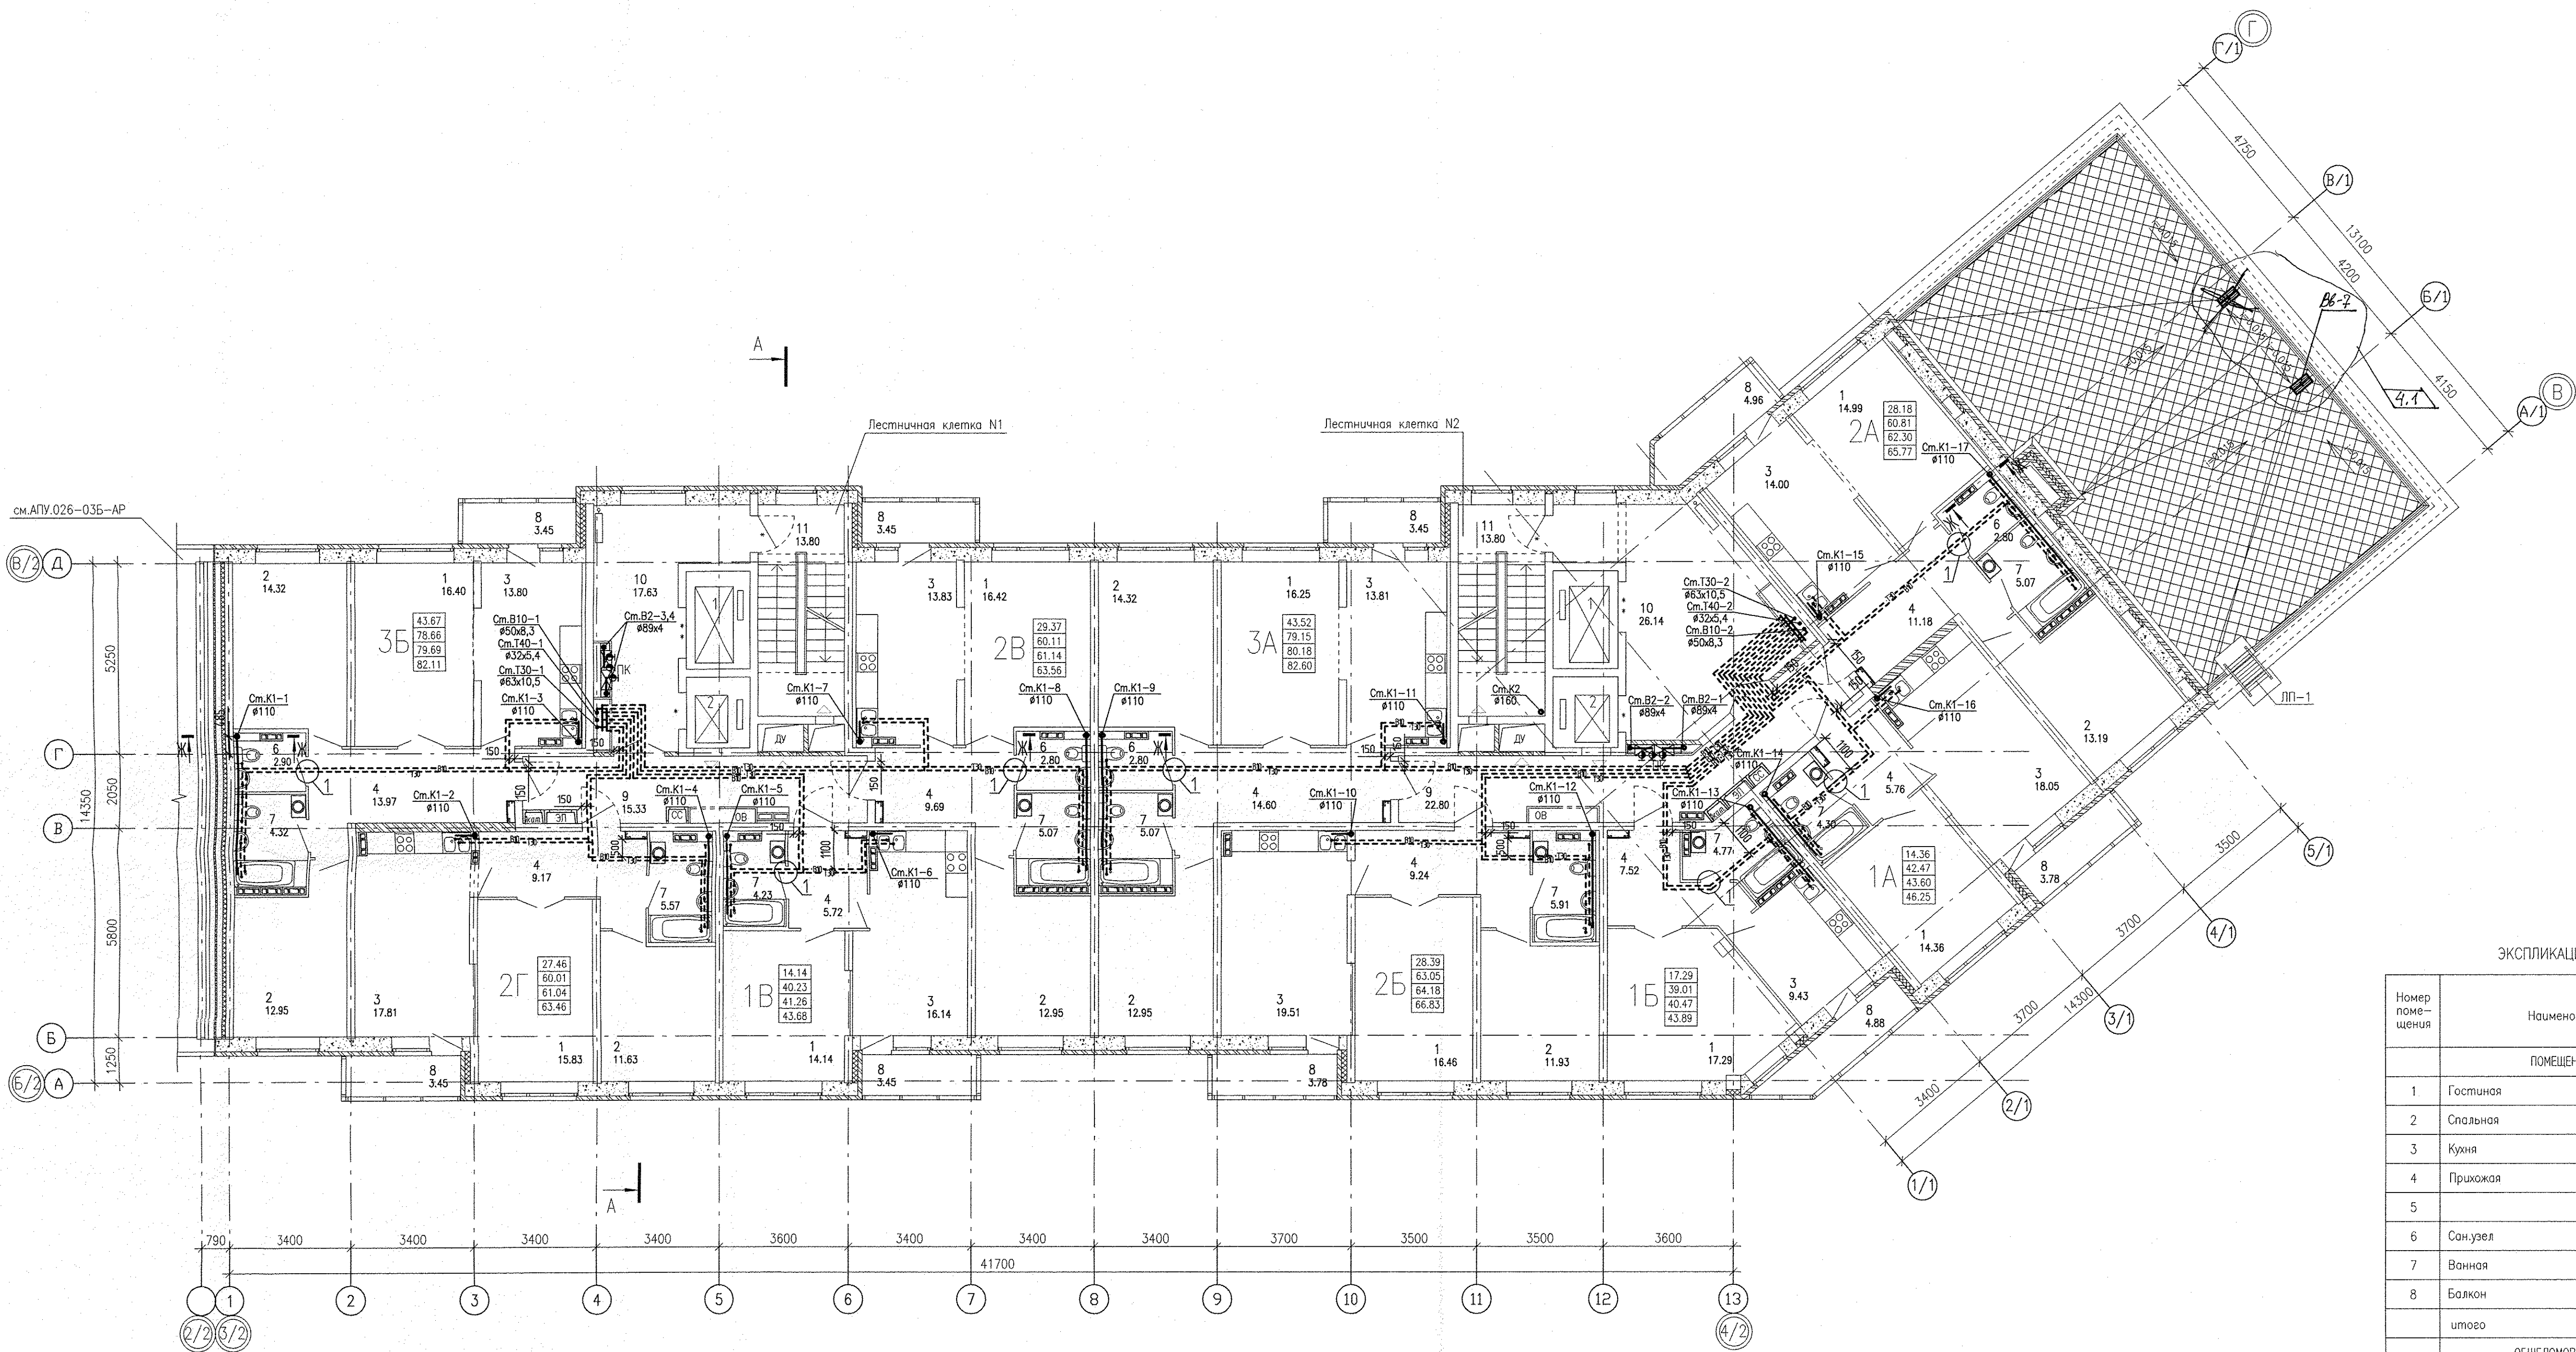
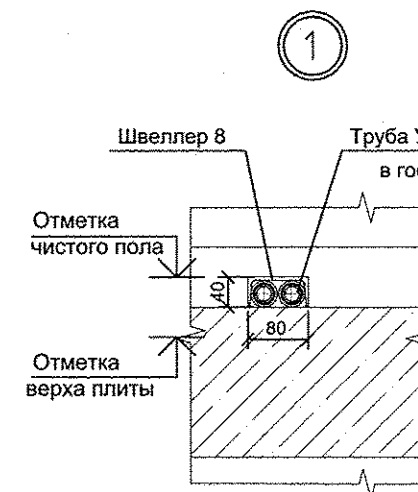


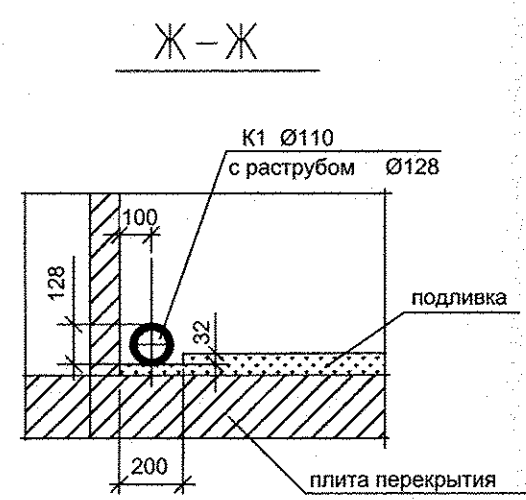

ЭКСПЛИКАЦИЯ ПОМЕЩЕНИЙ

Номер помеще-ния	Наименование	Площадь, м2	Кат. помеще-ния
ПОМЕЩЕНИЯ КВАРТИР			
1	Гостиная		
2	Спальная		
3	Кухня		
4	Прихожая		
5			
6	Сан.узел		
7	Ванная		
8	Балкон		
итого			
ОБЩЕДОМОВЫЕ ПОМЕЩЕНИЯ			
9	Коридор		
10	Лифтовой холл		
11	Лестничная клетка		
итого			

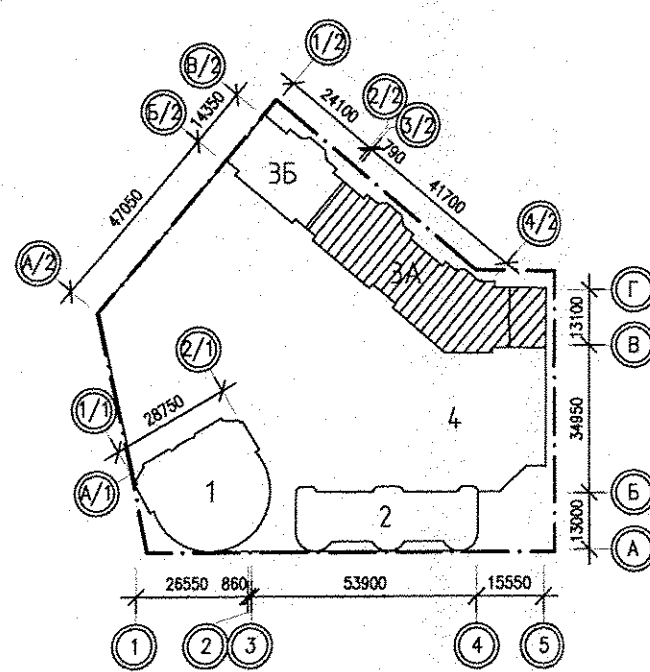

- За относительную отм. 0,000 принята абсолютная отм. 237,40.
- Приблизку канализационных стояков см. на плане 1 этажа

АП.026-03А-ВК					
4	1	-	20.16	11.16	15.07.16
Изм.	Код.уч.	Лист N док.	Подпись	Дата	
Разработал	Демченко	Решетникова	Решетникова	15.07.16	
Проверил	Решетникова	Решетникова	Решетникова	15.07.16	
Гл. спец.	Решетникова	Решетникова	Решетникова	15.07.16	
Н. контр.	Шварц	Шварц	Шварц	15.07.16	
Застройка по ул.Просторной - Павлодарской в Чкаловском районе г. Екатеринбург (участок N1). Жилые дома со встроенно-пристроенными помещениями общественного назначения, трансформаторной подстанцией и подземной автостоянкой.					
Пусковой комплекс 2					
18-этажный блок-секция 3А					
План 2 этажа					
СТАТУС Лист Листов					
Р 4					
ЗАО КОРПОРАЦИЯ АТОМСТРОЙКОМПЛЕКС					