
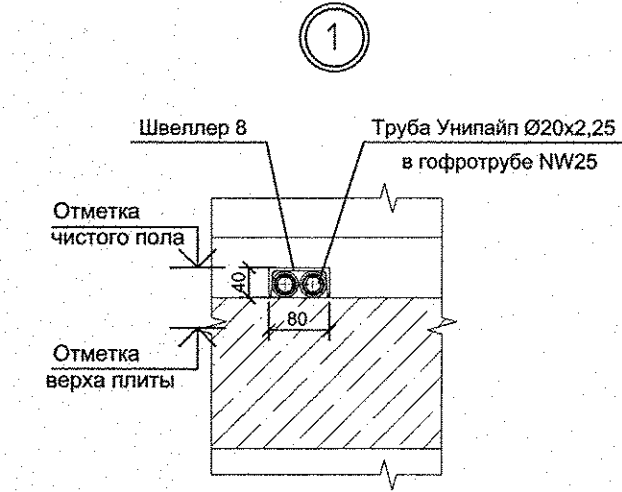
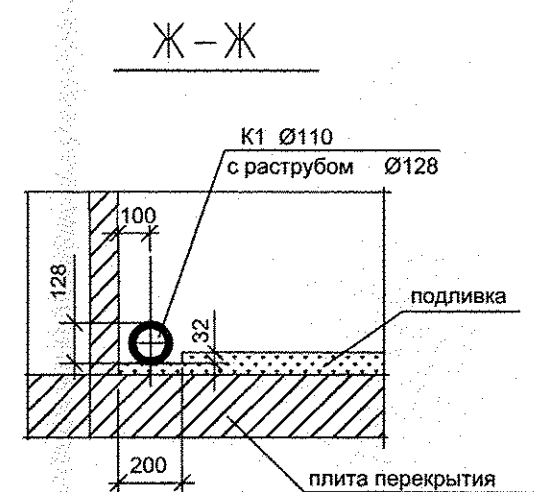
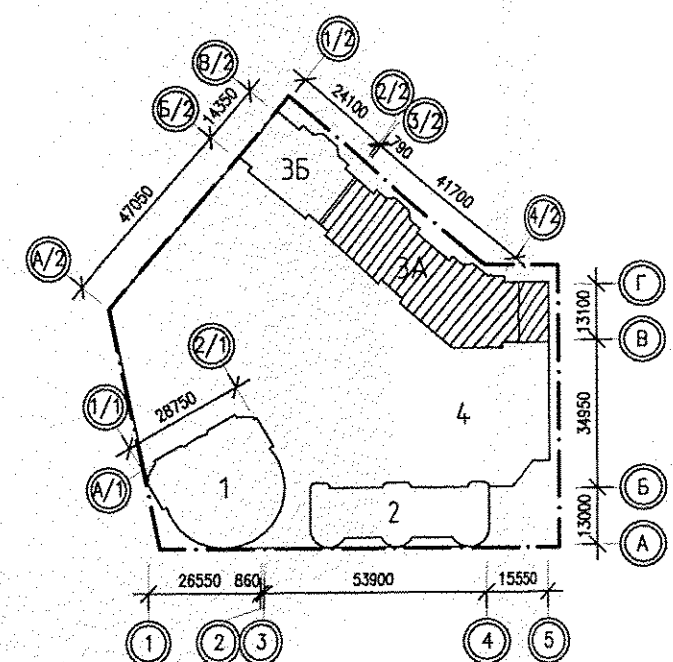


Изд. № 1
Лист № 5
Всего листов 5
Исполн. [подпись]
Проверил [подпись]
Инж. [подпись]
Арх. [подпись]
Спроектировано [подпись]
Сдано в печать [подпись]

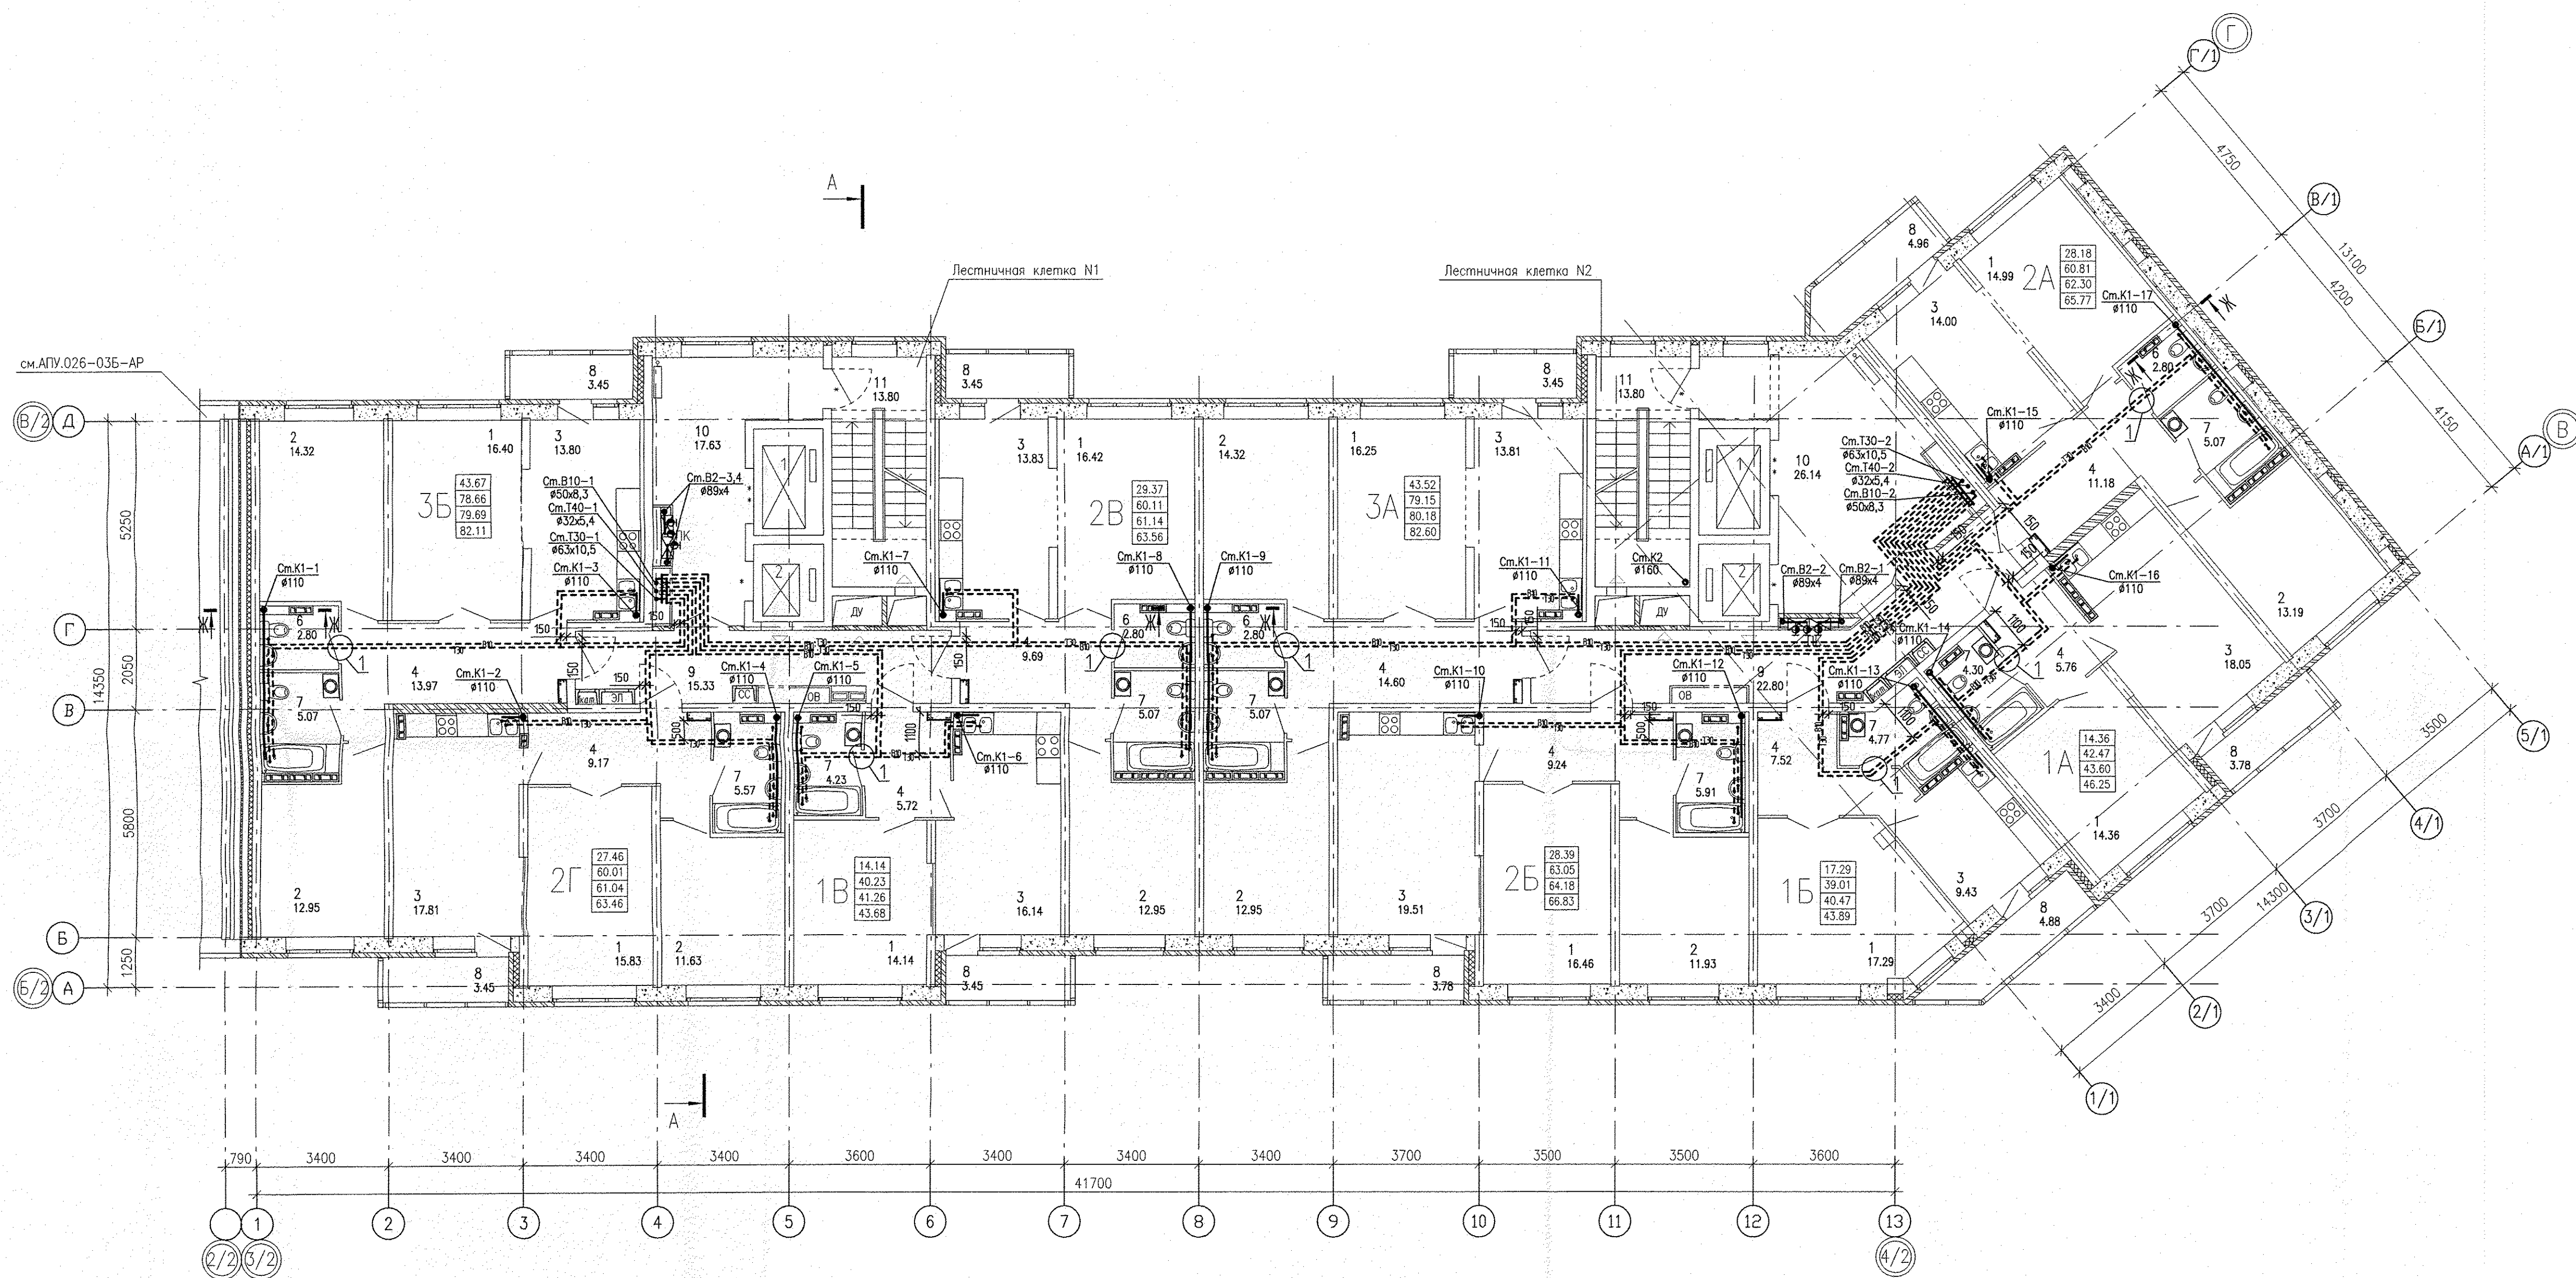

- За относительную отм. 0,000 принята абсолютная отм. 237,40.
- Прибыль канализационных стоков см. на плане 1 этажа

ЭКСПЛИКАЦИЯ ПОМЕЩЕНИЙ

Номер помеще-ния	Наименование	Площадь, м2	Кат. поме-щения
ПОМЕЩЕНИЯ КВАРТИР			
1	Гостиная		
2	Спальная		
3	Кухня		
4	Прихожая		
5			
6	Сан.узел		
7	Ванная		
8	Балкон		
итого			
ОБЩЕДОМОВЫЕ ПОМЕЩЕНИЯ			
9	Коридор		
10	Лифтовый холл		
11	Лестничная клетка		
итого			

АПВ.026-03А-ВК

Застройка по ул. Просторной - Павлодарской в Чкаловском районе г. Екатеринбург (участок N1). Жилые дома со встроенно-пристроенными помещениями общественного назначения, трансформаторной подстанцией и подземной автостоянкой.			
Изм.	Колуч.	Лист N док.	Дата
Разработал	Демченко	15.07.16	
Проверил	Решетникова	15.07.16	
Гл. спец.	Решетникова	15.07.16	
Н. контр.	Шкляр	15.07.16	
Пусковой комплекс 2			
18-этажная блок-секция 3А			
План 3-9 этажей			
СТАДИЯ			
Лист			
Листов			
Р			
5			
ЗАО КОРПОРАЦИЯ АТОМСТРОЙКОМПЛЕКС			