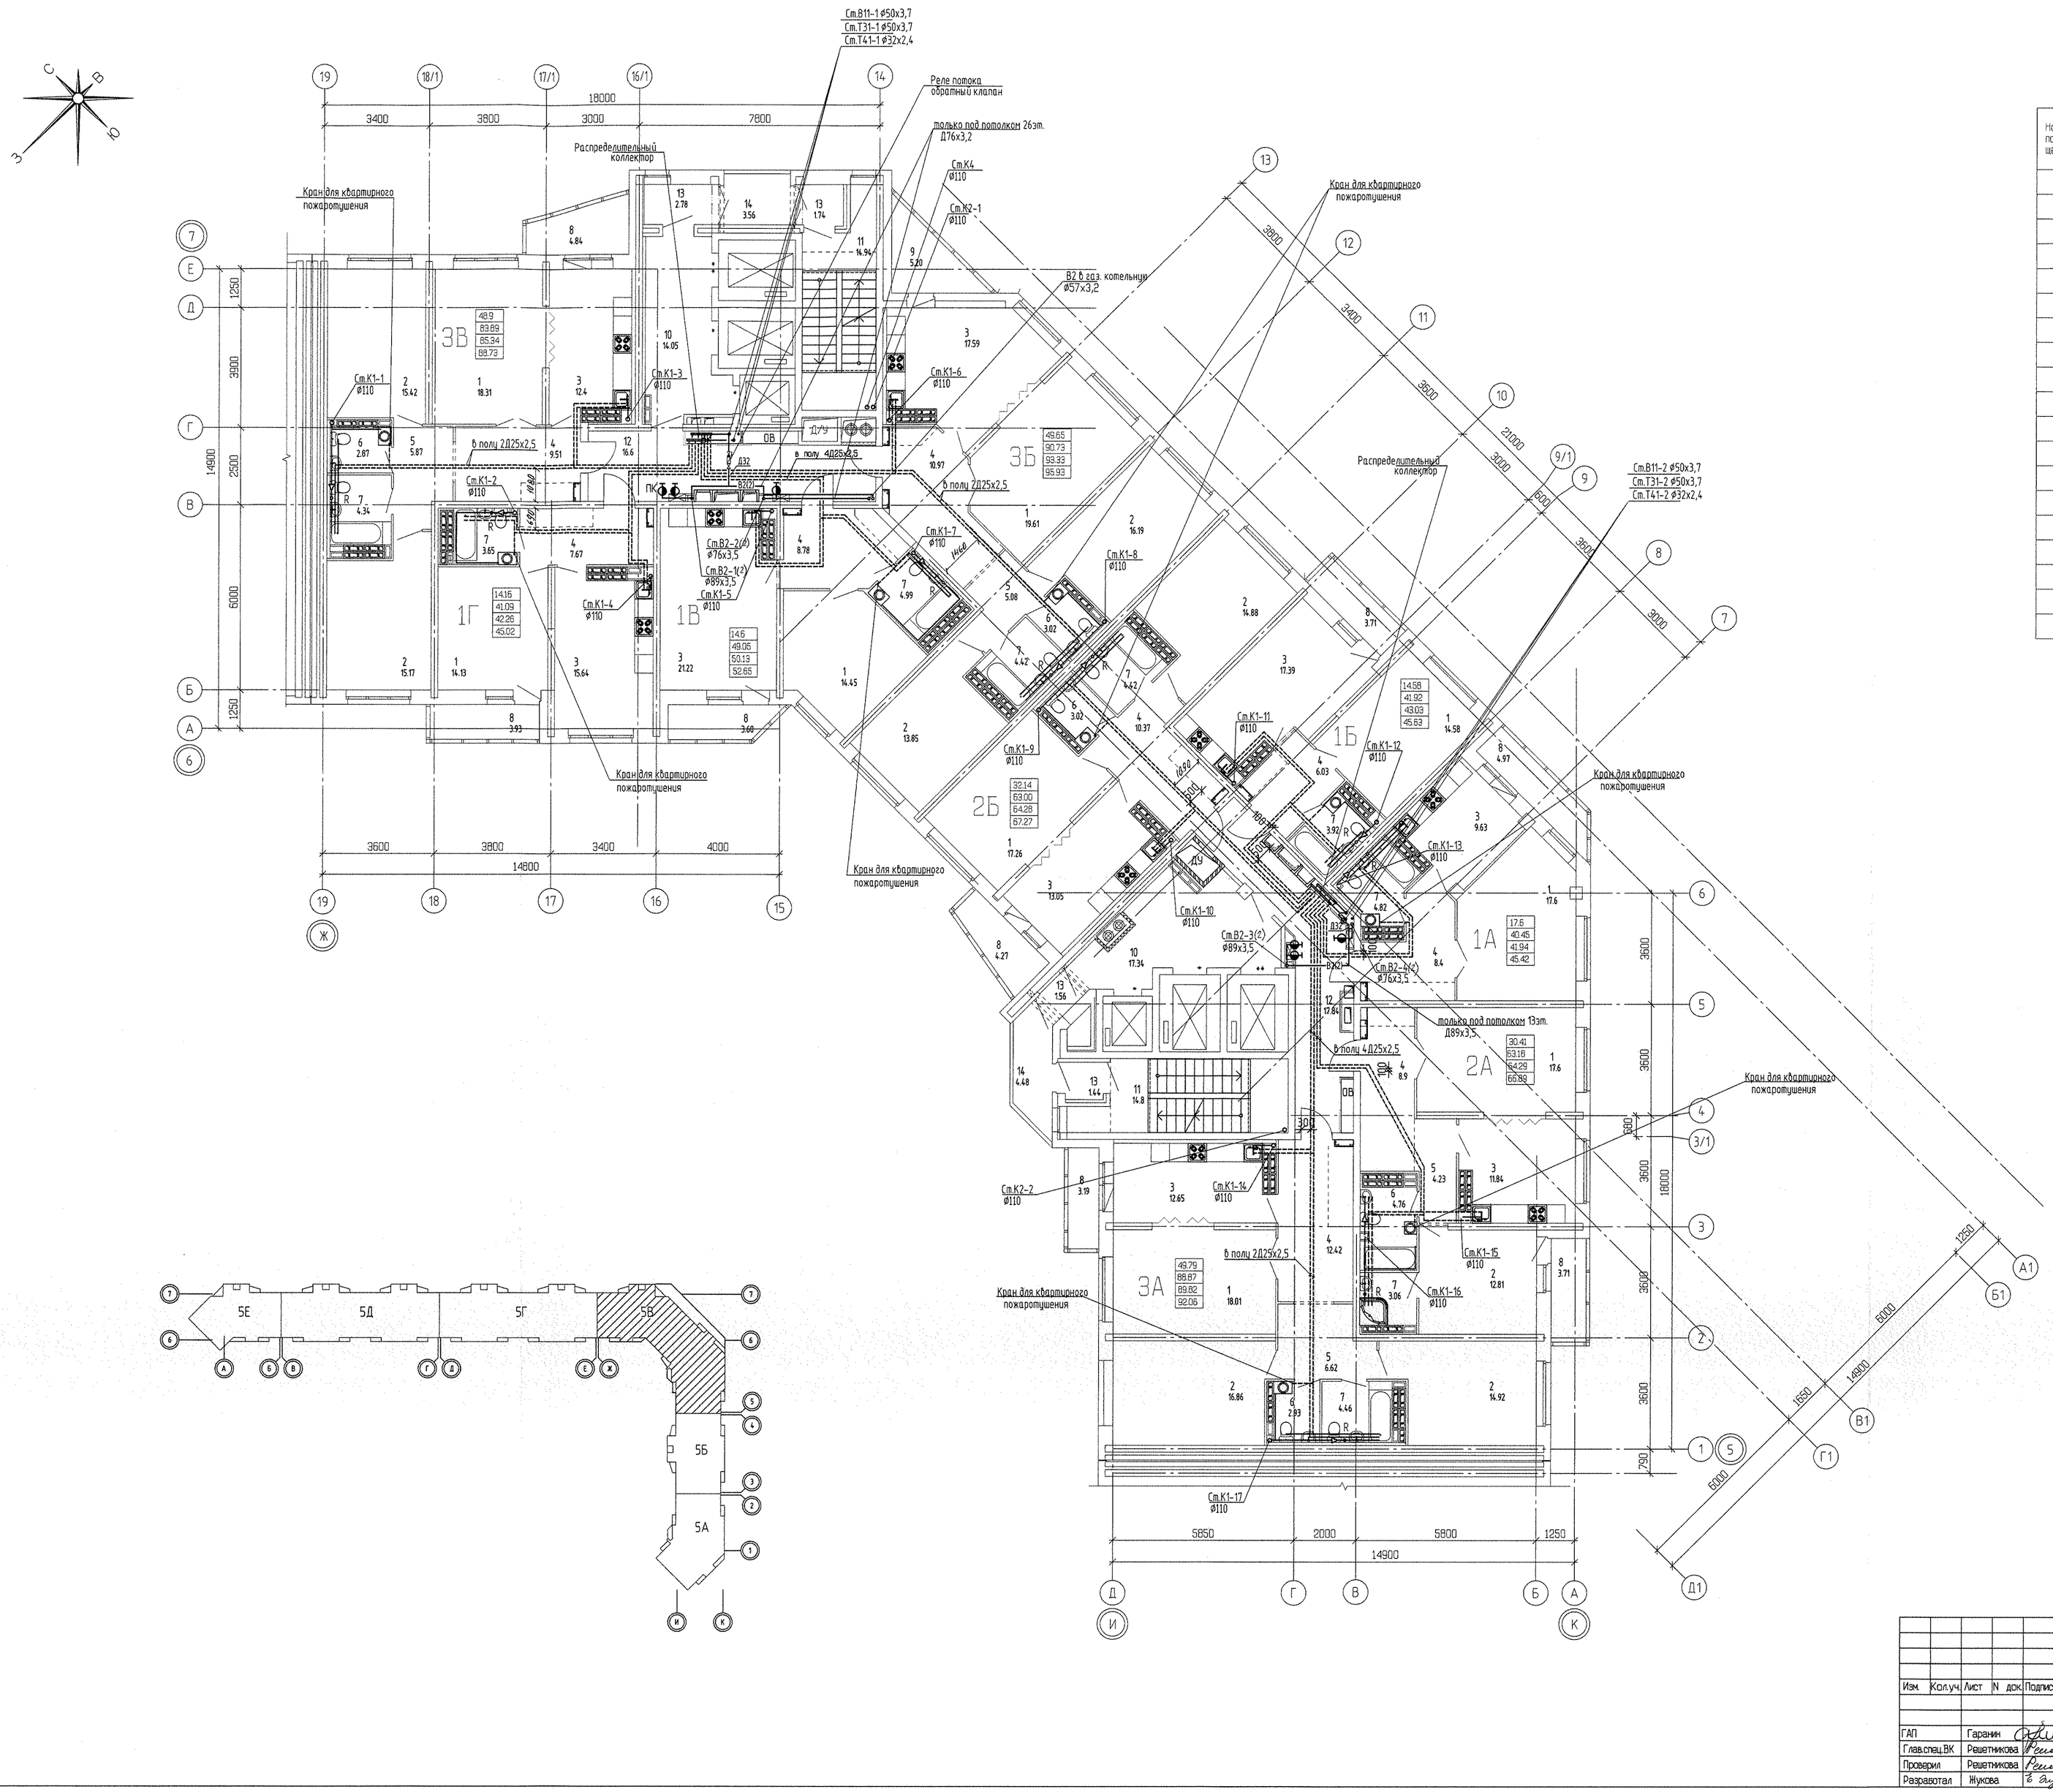


ЭКСПЛИКАЦИЯ ПОМЕЩЕНИЙ

Номер помещения	Наименование	Площадь м2	Кат. помещения
	Помещения квартир		
1	Гостиная	152.01	
2	Спальня	120.77	
3	Кухня	132.53	
4	Прихожая	82.37	
5	Коридор	21.59	
6	Сан. узел	15.21	
7	Ванная	39.71	
8	Балкон	32.24	
9	Лоджия	5.30	
	итого	601.73	
	Общедомовые помещения		
10	Лифтовой холл	31.39	
11	Лестничная клетка	29.74	
12	Коридор	34.44	
13	Тамбур	7.52	
14	Переходная лоджия	8.04	
	итого	111.13	

Согласовано

АР	Бушуева	
ОВ	Пашаева	
ЭЛ	Смирнова	
СС		
Чижик		

Инв.№ подл. | Подпись и дата | Взам. инв.№

Изм.	Кол.уч.	Лист	N док.	Подпись	Дата
ГАП	Гаранин				07.13
Глав.спец.ВК	Решетникова				07.13
Проверил	Решетникова				07.13
Разработал	Жукова				06.13

АПУ.007-05В-ВК

Жилой микрорайон 8 квартале улиц Чкалова–Академика Вонсовского–Амундсена–Краснолесья в Ленинском районе г.Екатеринбурга. III очередь строительства. Жилой дом со встроенными помещениями, трансформаторной подстанцией и подземными парковками

Пусковой комплекс 1
27 –этажная блок–секция 5В

Стадия	Лист	Листов
Р	5	

План 14–26 этажей

ЗАО КОРПОРАЦИЯ АТОМСТРОЙКОМПЛЕКС