


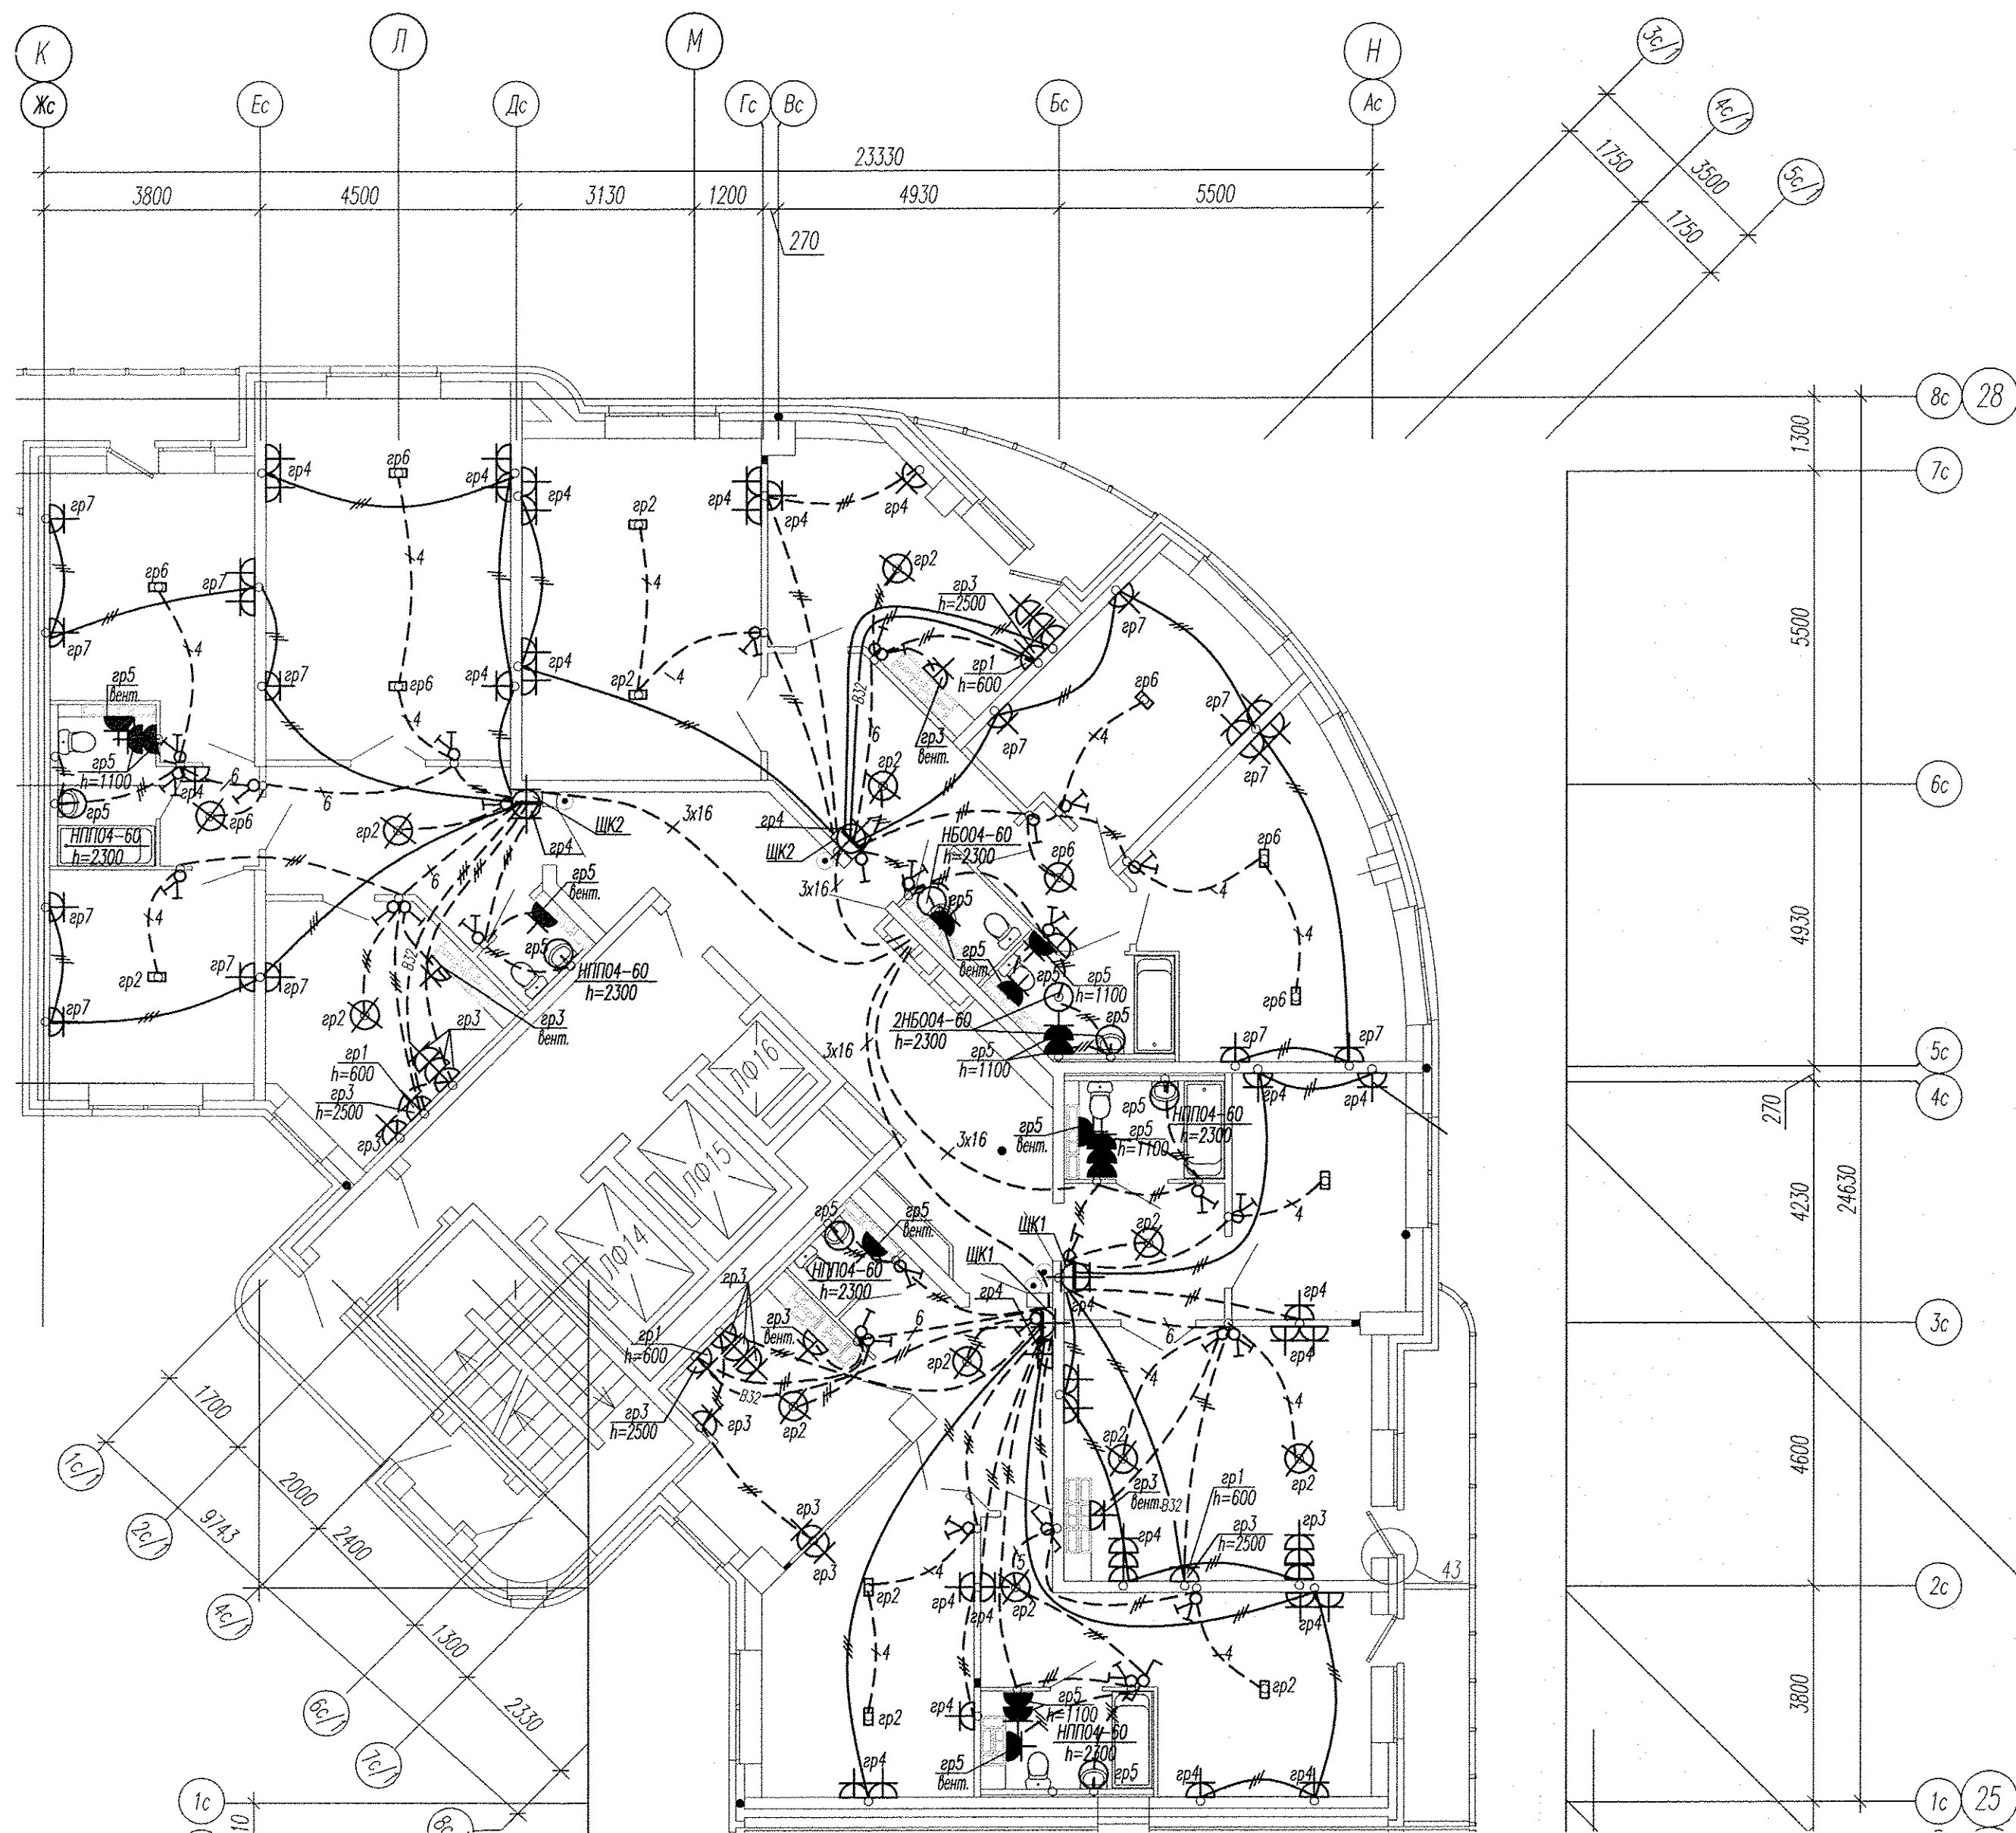

						АПУ2-126-1В-03-ЭЛ			
						Многоэтажный жилой дом с нежилыми помещениями, пристроенными магазинами, подземной автостоянкой в границах улиц 8 Марта-Авиационной-Союзной в Чкаловском районе г. Екатеринбурга			
Изм.	Кол.уч.	Лист	№ док.	Подпись	Дата	Жилой дом 1В		Стадия	Лист
						Пусковой комплекс 3		Р	15
Гл. спец	Гончаренко	12.12			12.12	План 20-21 этажей в осях К-Н, 25-28.		ЗАО "Корпорация	
Провер.	Завьялова	12.12			12.12	Расположение сетей электрооборудования		"Атомстройкомплекс"	
Разраб.	Горбовская	12.12			12.12				

Копировал

Формат А2

Инв. N подл.

Подпись и дата

Взам. инв. N