
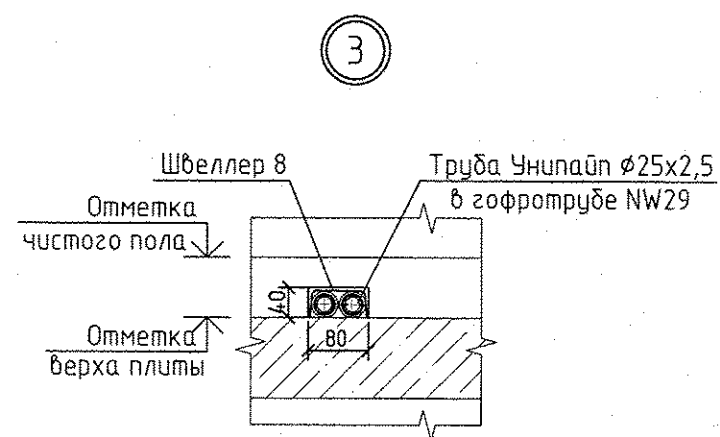
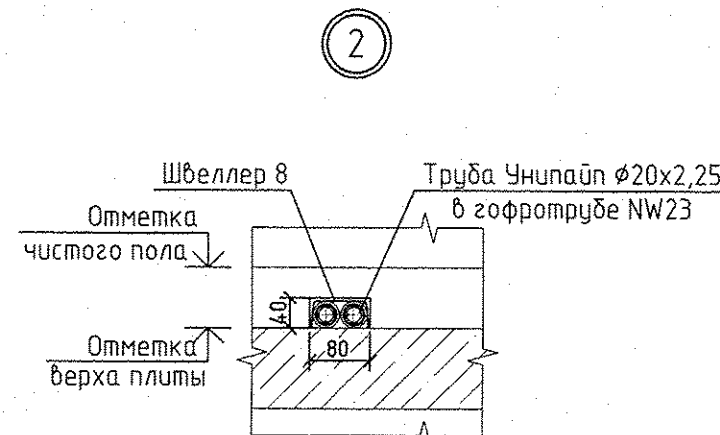
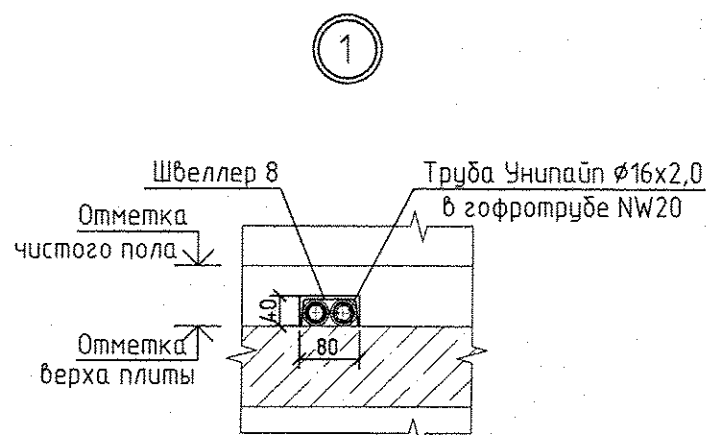
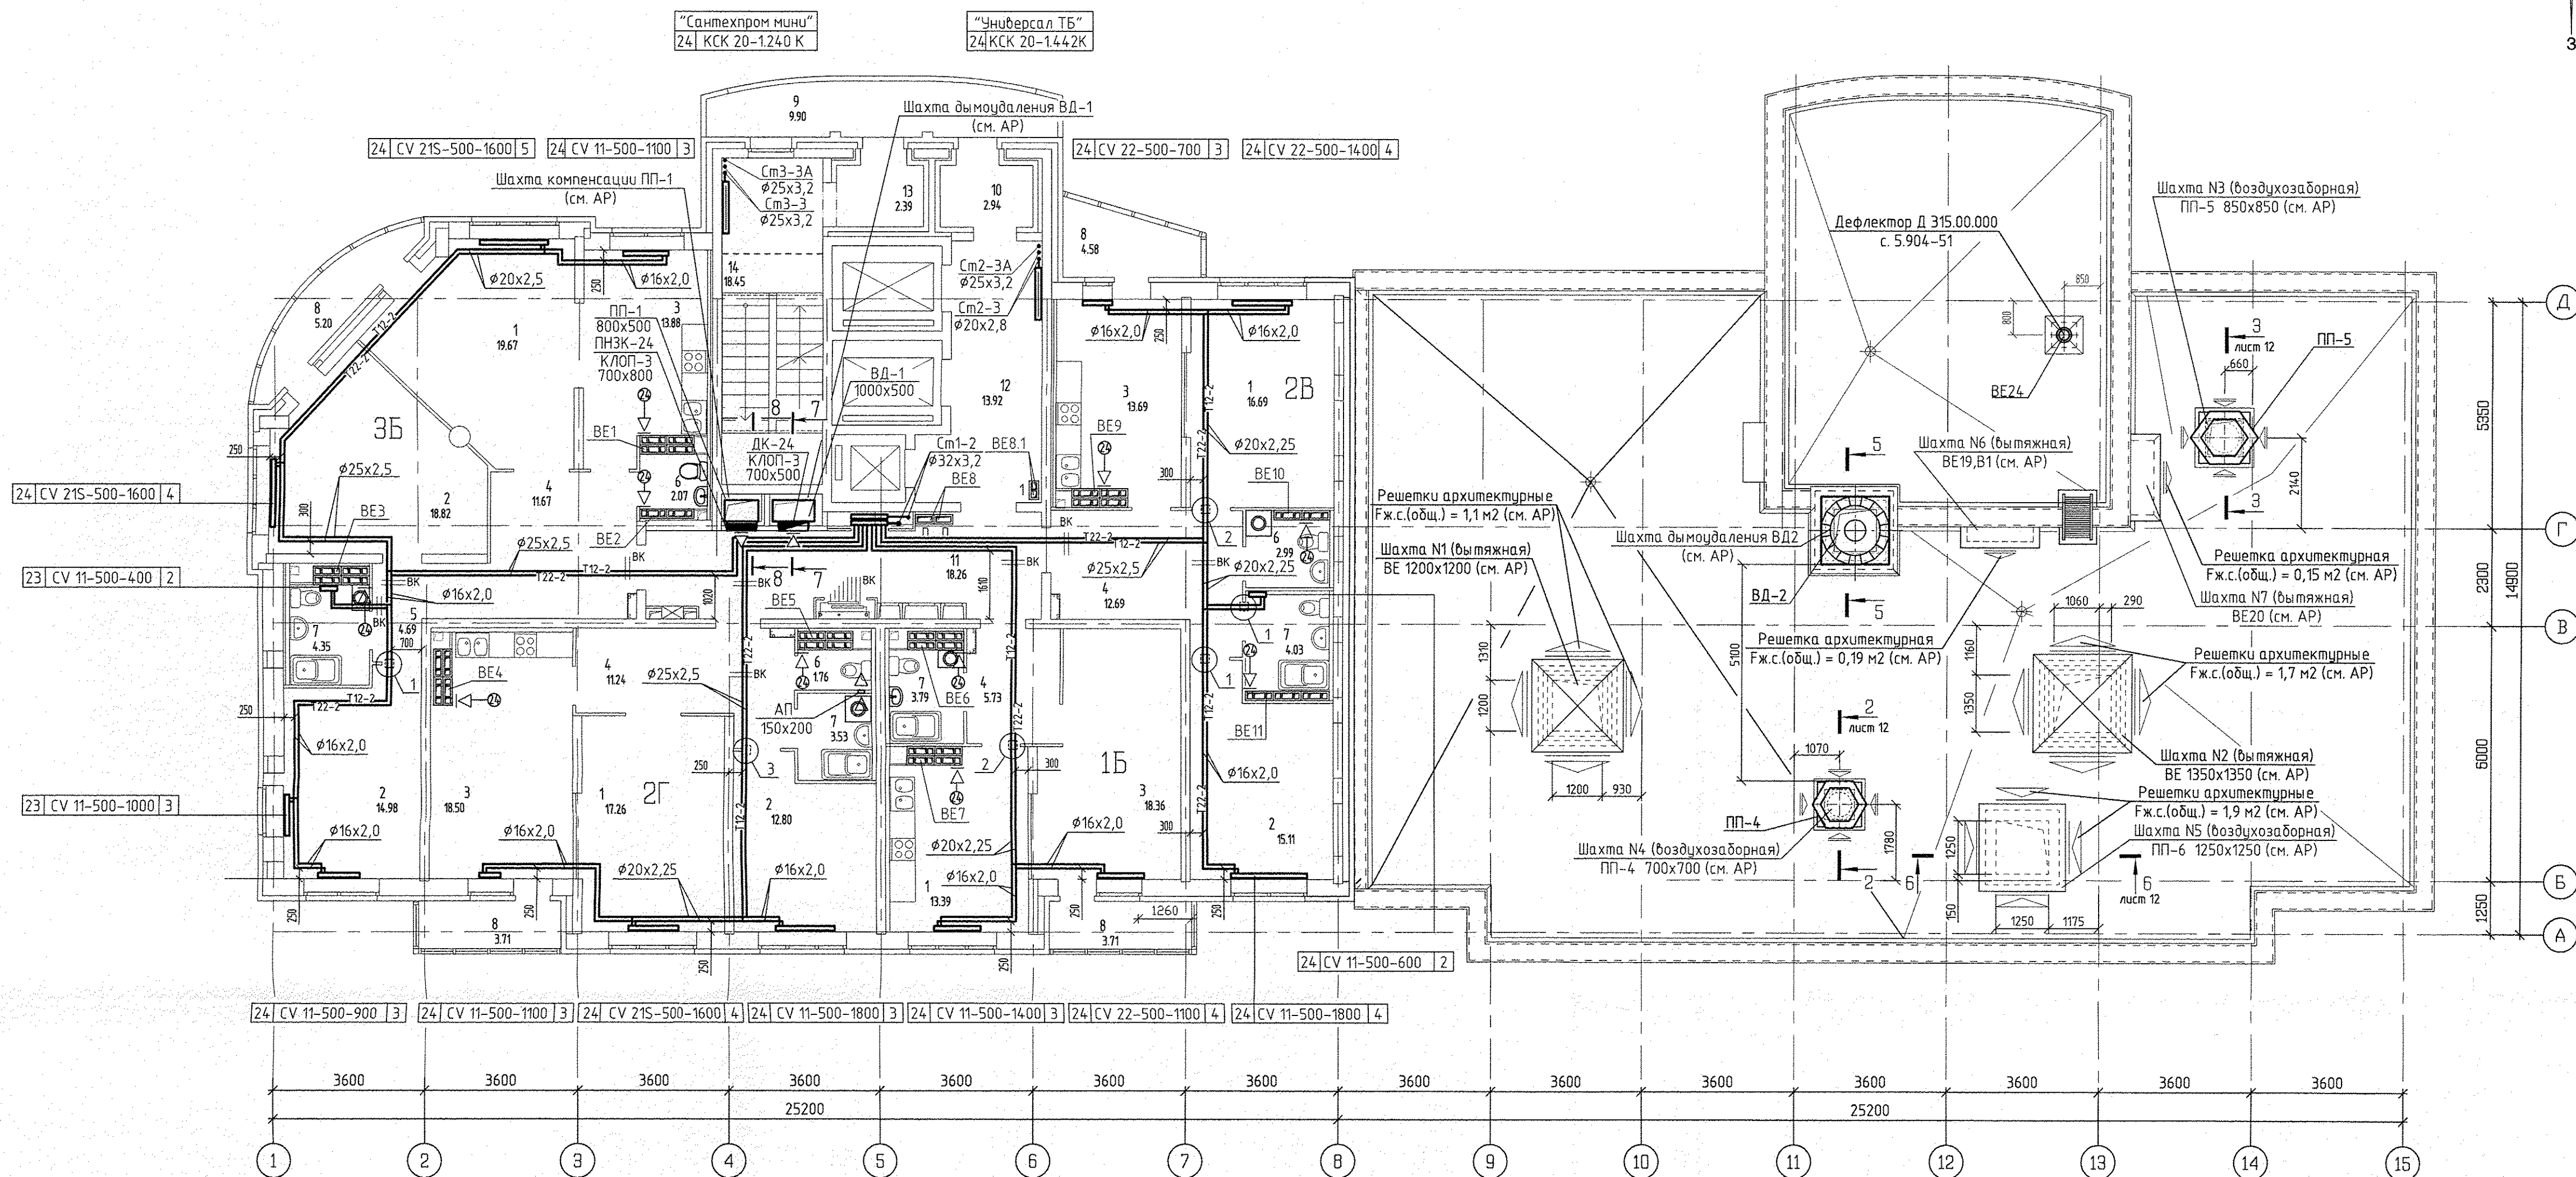


Номер помещения	Наименование	Площадь м2	Кат. помещения
Помещения квартир			
1	Гостиная	71,98	
2	Спальня	61,71	
3	Кухня	59,46	
4	Прихожая	41,33	
5	Коридор	4,69	
6	Санузел	6,82	
7	Ванная	15,74	
8	Балкон	17,20	
Итого по жилой части:		278,93	
Общедомовые помещения			
9	Переходная лоджия	11,01	
10	Тамбур	5,82	
11	Межквартирный этажный коридор	18,20	
12	Лифтовой холл	13,92	
13	Тамбур	4,78	
14	Лестничная клетка	36,44	
15	Машинное помещение лифтов	29,95	В4
Итого (общедомовые помещения):		120,12	

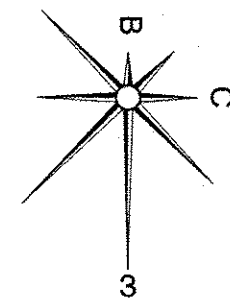


Условные обозначения:
 - бытовой осевой вентилятор "ВЕНТС 100 Ф" на 24 этаже


Зм.	Радиатор "PURMO" панельный "Ventil Compastr"	Индекс предварительной настройки клапана терморегулятора
24	CV11-500-1000	3

- Примечание
- Схемы вентканалов ВЕ-1... ВЕ-23 см. раздел АР листы 34-39.
 - Тип решеток не указанных на плане принять РВП-3 120х200 по ГОСТ 13448-82.
 - У отопительного прибора в ванной комнате оси Г-В/1 предусмотрен напольный крепеж.
 - Все подводы к приборам отопления "Ригмо" выполнить трубой металлопластиковой "Унипайп" диаметром 16х2,0 мм.
 - Разрезы 2-2, 3-3, 6-6 - см. лист 12, АПУ.030-01-0В.


5 - 5 (1:100)

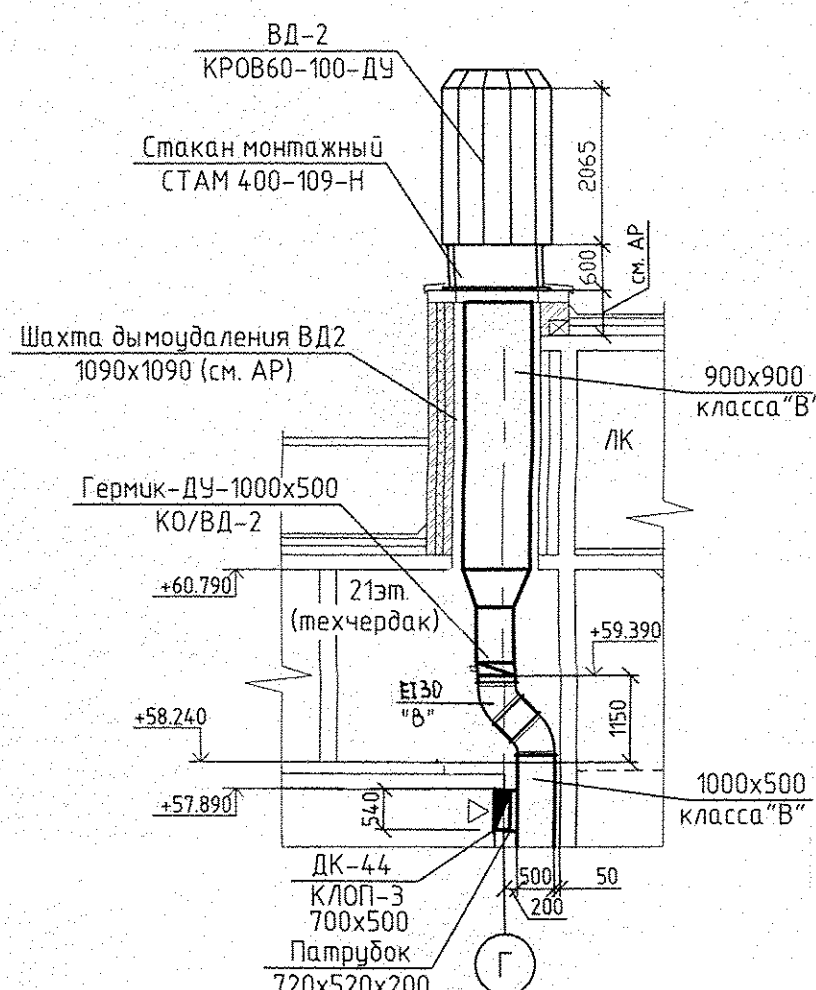


ВЕ24

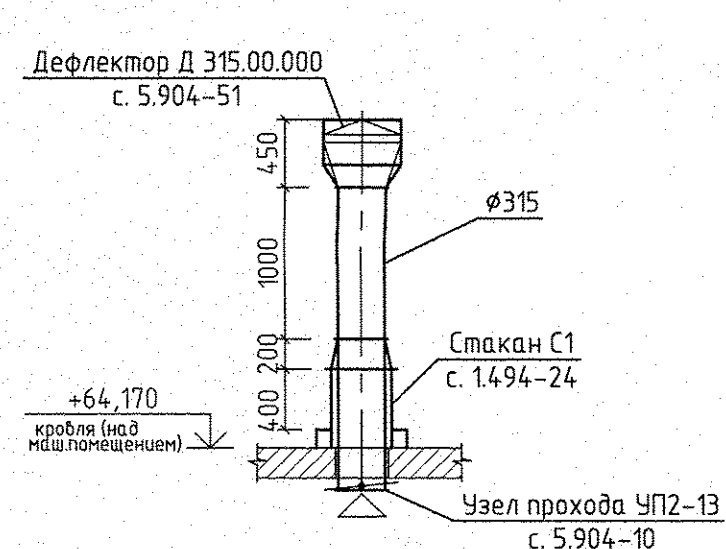

7 - 7 (1:50)

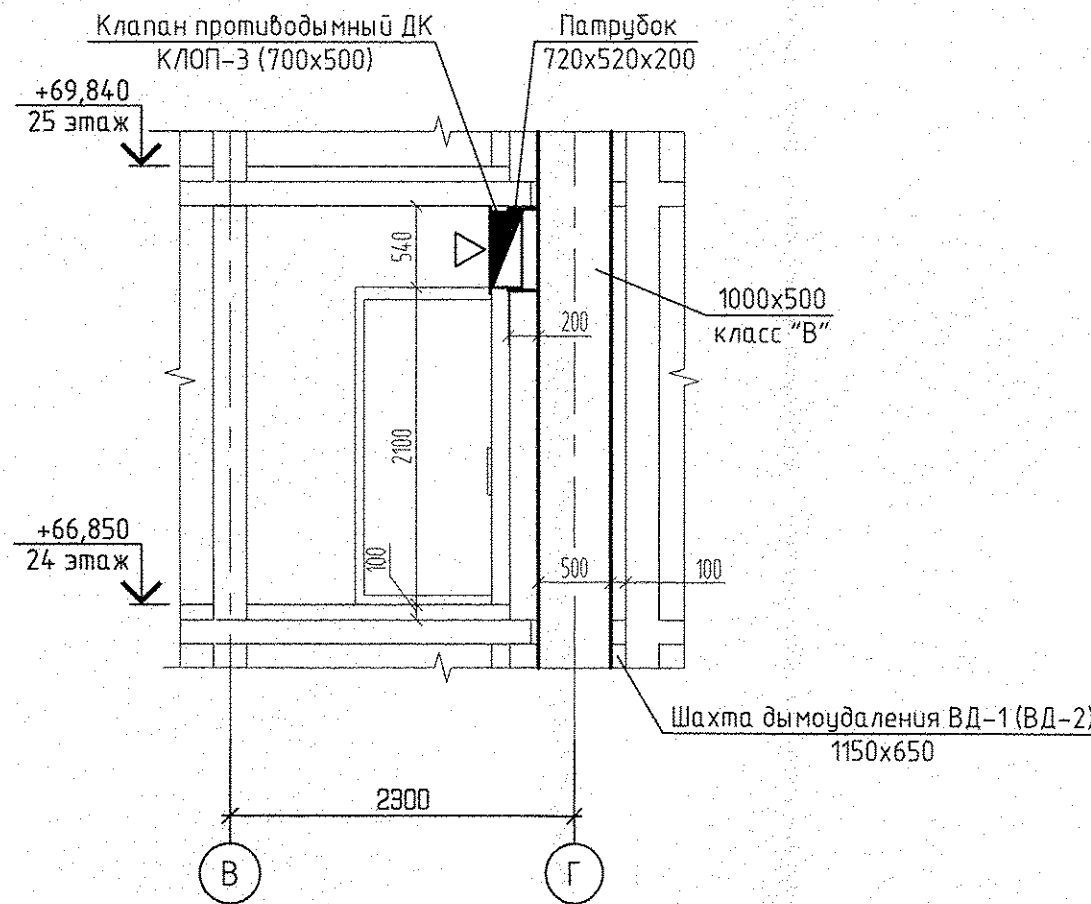

8 - 8 (1:50)

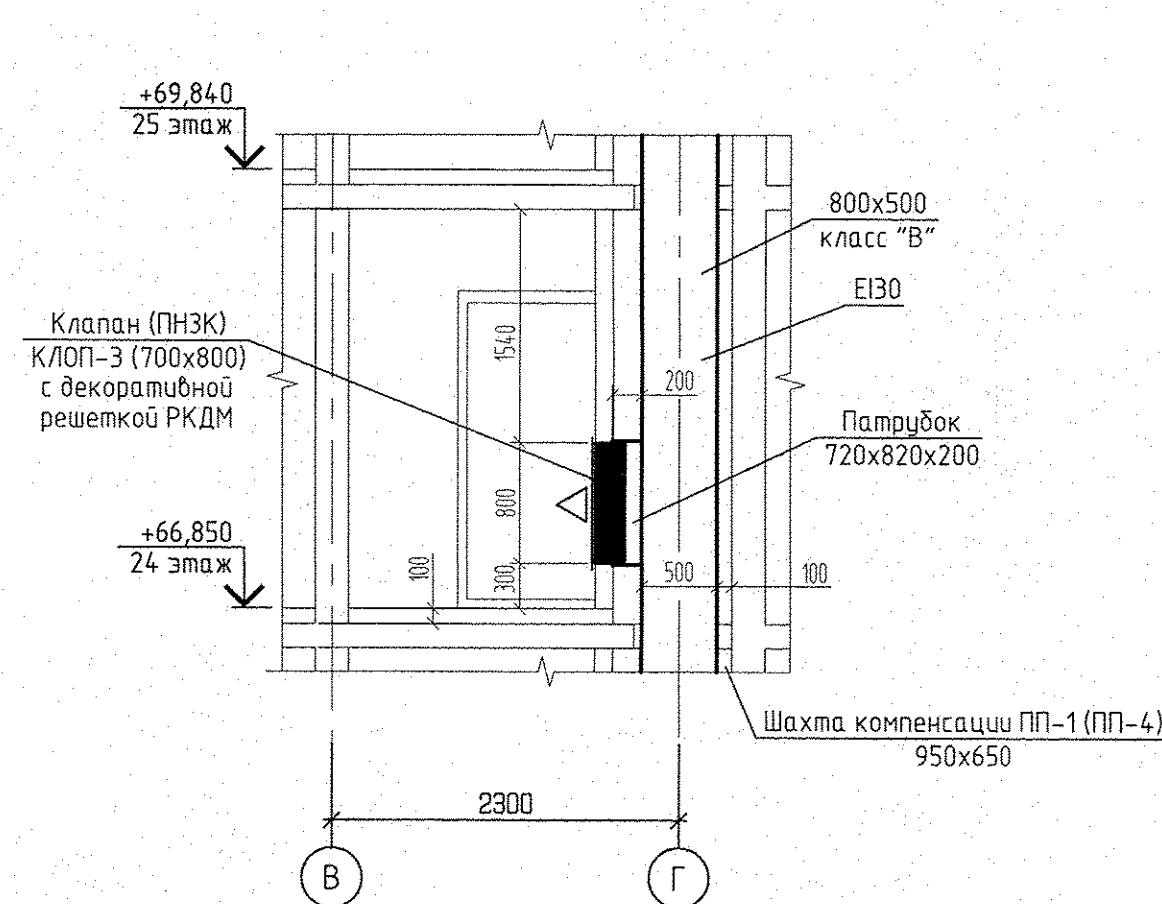

АПУ.030-01-0В			
Жилая часть со встроенно-пристроенными объектами общественного назначения, расположенная на территории, принадлежащей на праве собственности ООО "АТОМСТРОЙКОМПЛЕКС" в Кировском районе г. Екатеринбург			
ИЗМ. КОЛУЧ. ЛИСТ № ДОК. ПОДПИСЬ ДАТА			
Разработал: Дуган	11.07.16		
Проверил: Пашаева	11.07.16		
Гл. спец.: Пашаева	11.07.16		
Отопление и вентиляция		СТАНЦИЯ	ЛИСТ
План 24 этажа		Р	14
Г. А. П.		АО КОРПОРАЦИЯ АТОМСТРОЙКОМПЛЕКС	